



RENOVATION ET EXTENSION DE LA PISCINE COMMUNAUTAIRE

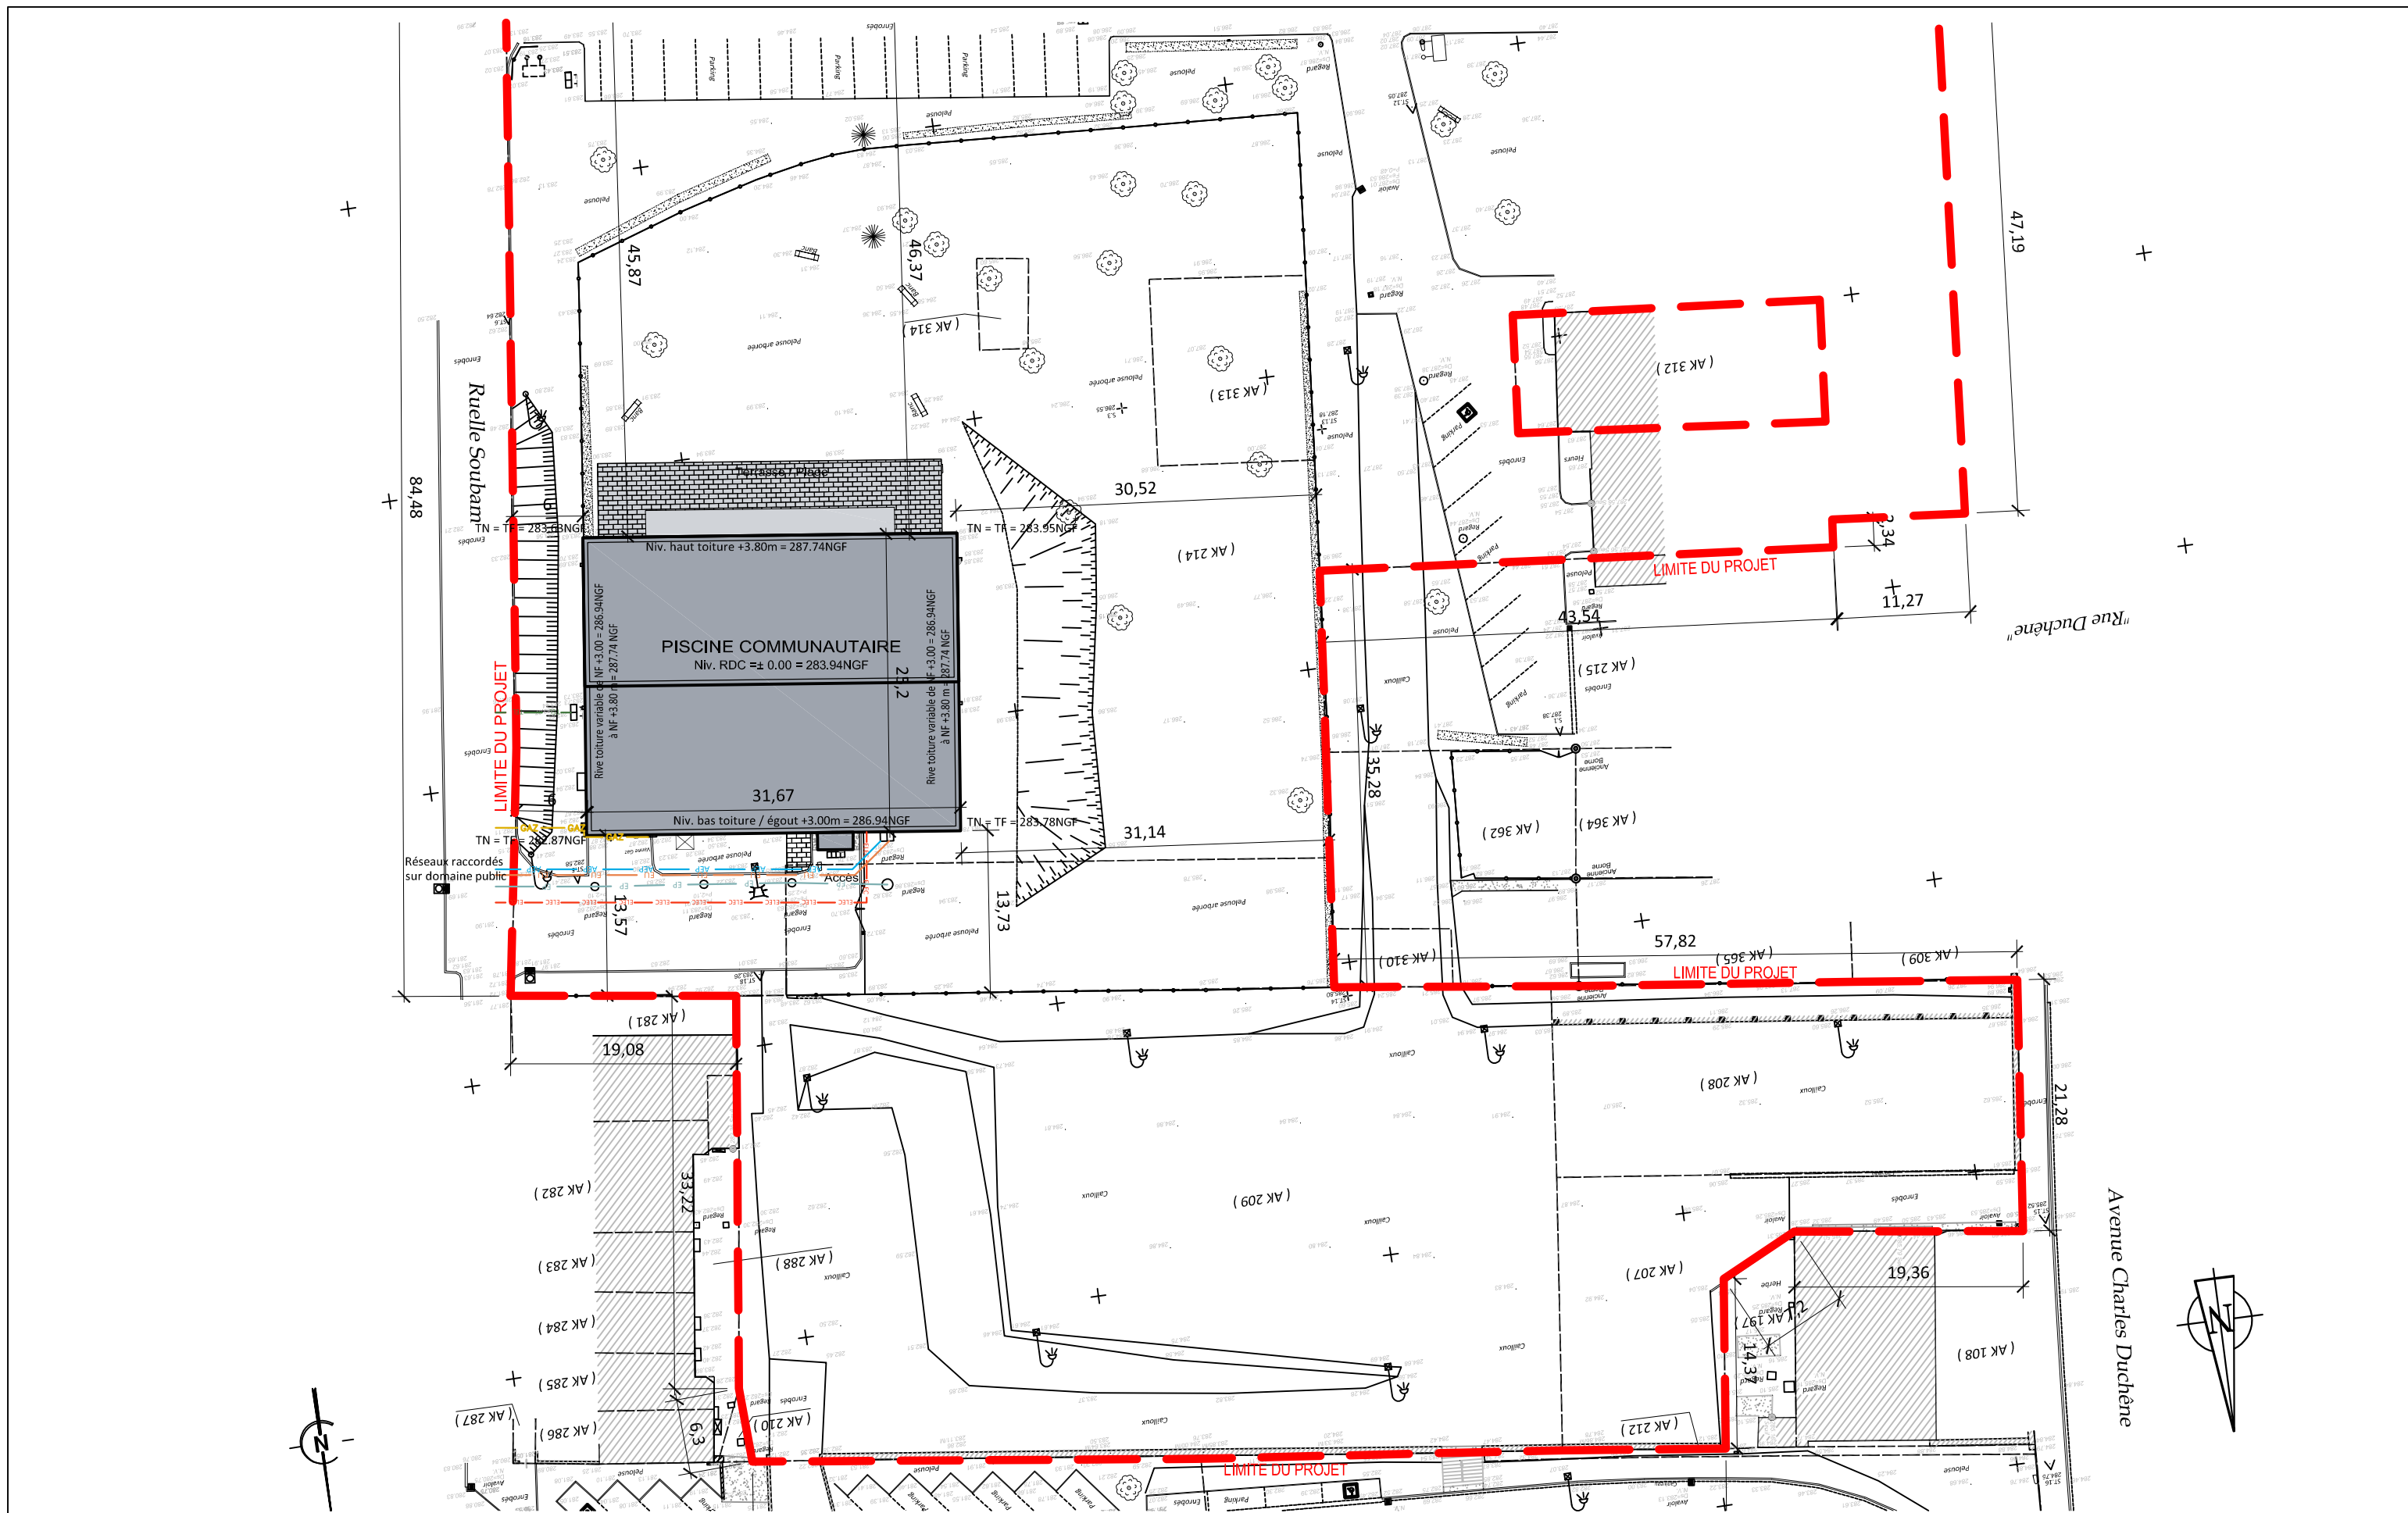

MAITRE D'OUVRAGE	ASSISTANT MAITRE D'OUVRAGE	BET TECHNIQUE	BET ACOUSTIQUE	ARCHITECTE	<table><tr><td>B</td><td>.</td><td>.</td></tr><tr><td>A</td><td>21/09/2017</td><td>Document original</td></tr><tr><td>Ind</td><td>Date</td><td>Désignation</td></tr></table>	B	.	.	A	21/09/2017	Document original	Ind	Date	Désignation
B	.	.												
A	21/09/2017	Document original												
Ind	Date	Désignation												
COMMUNAUTE DE COMMUNES MIRECOURT DOMPAIRE					CAHIER GRAPHIQUE	<table><tr><td colspan="3">APD</td></tr><tr><td>N°= 872-000</td><td colspan="2">A</td></tr></table>	APD			N°= 872-000	A			
						APD								
N°= 872-000	A													





COMMUNAUTE DE COMMUNES MIRECOURT DOMPAIRE
**RENOVATION ET EXTENSION
DE LA PISCINE COMMUNAUTAIRE**

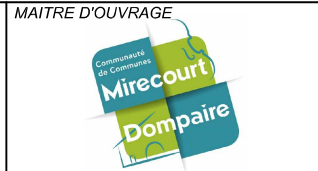

**PLAN DE MASSE
EXISTANT**

Plan : 872-011-D
Phase : APS
Date : 21/09/2017
Echelle : 1/500

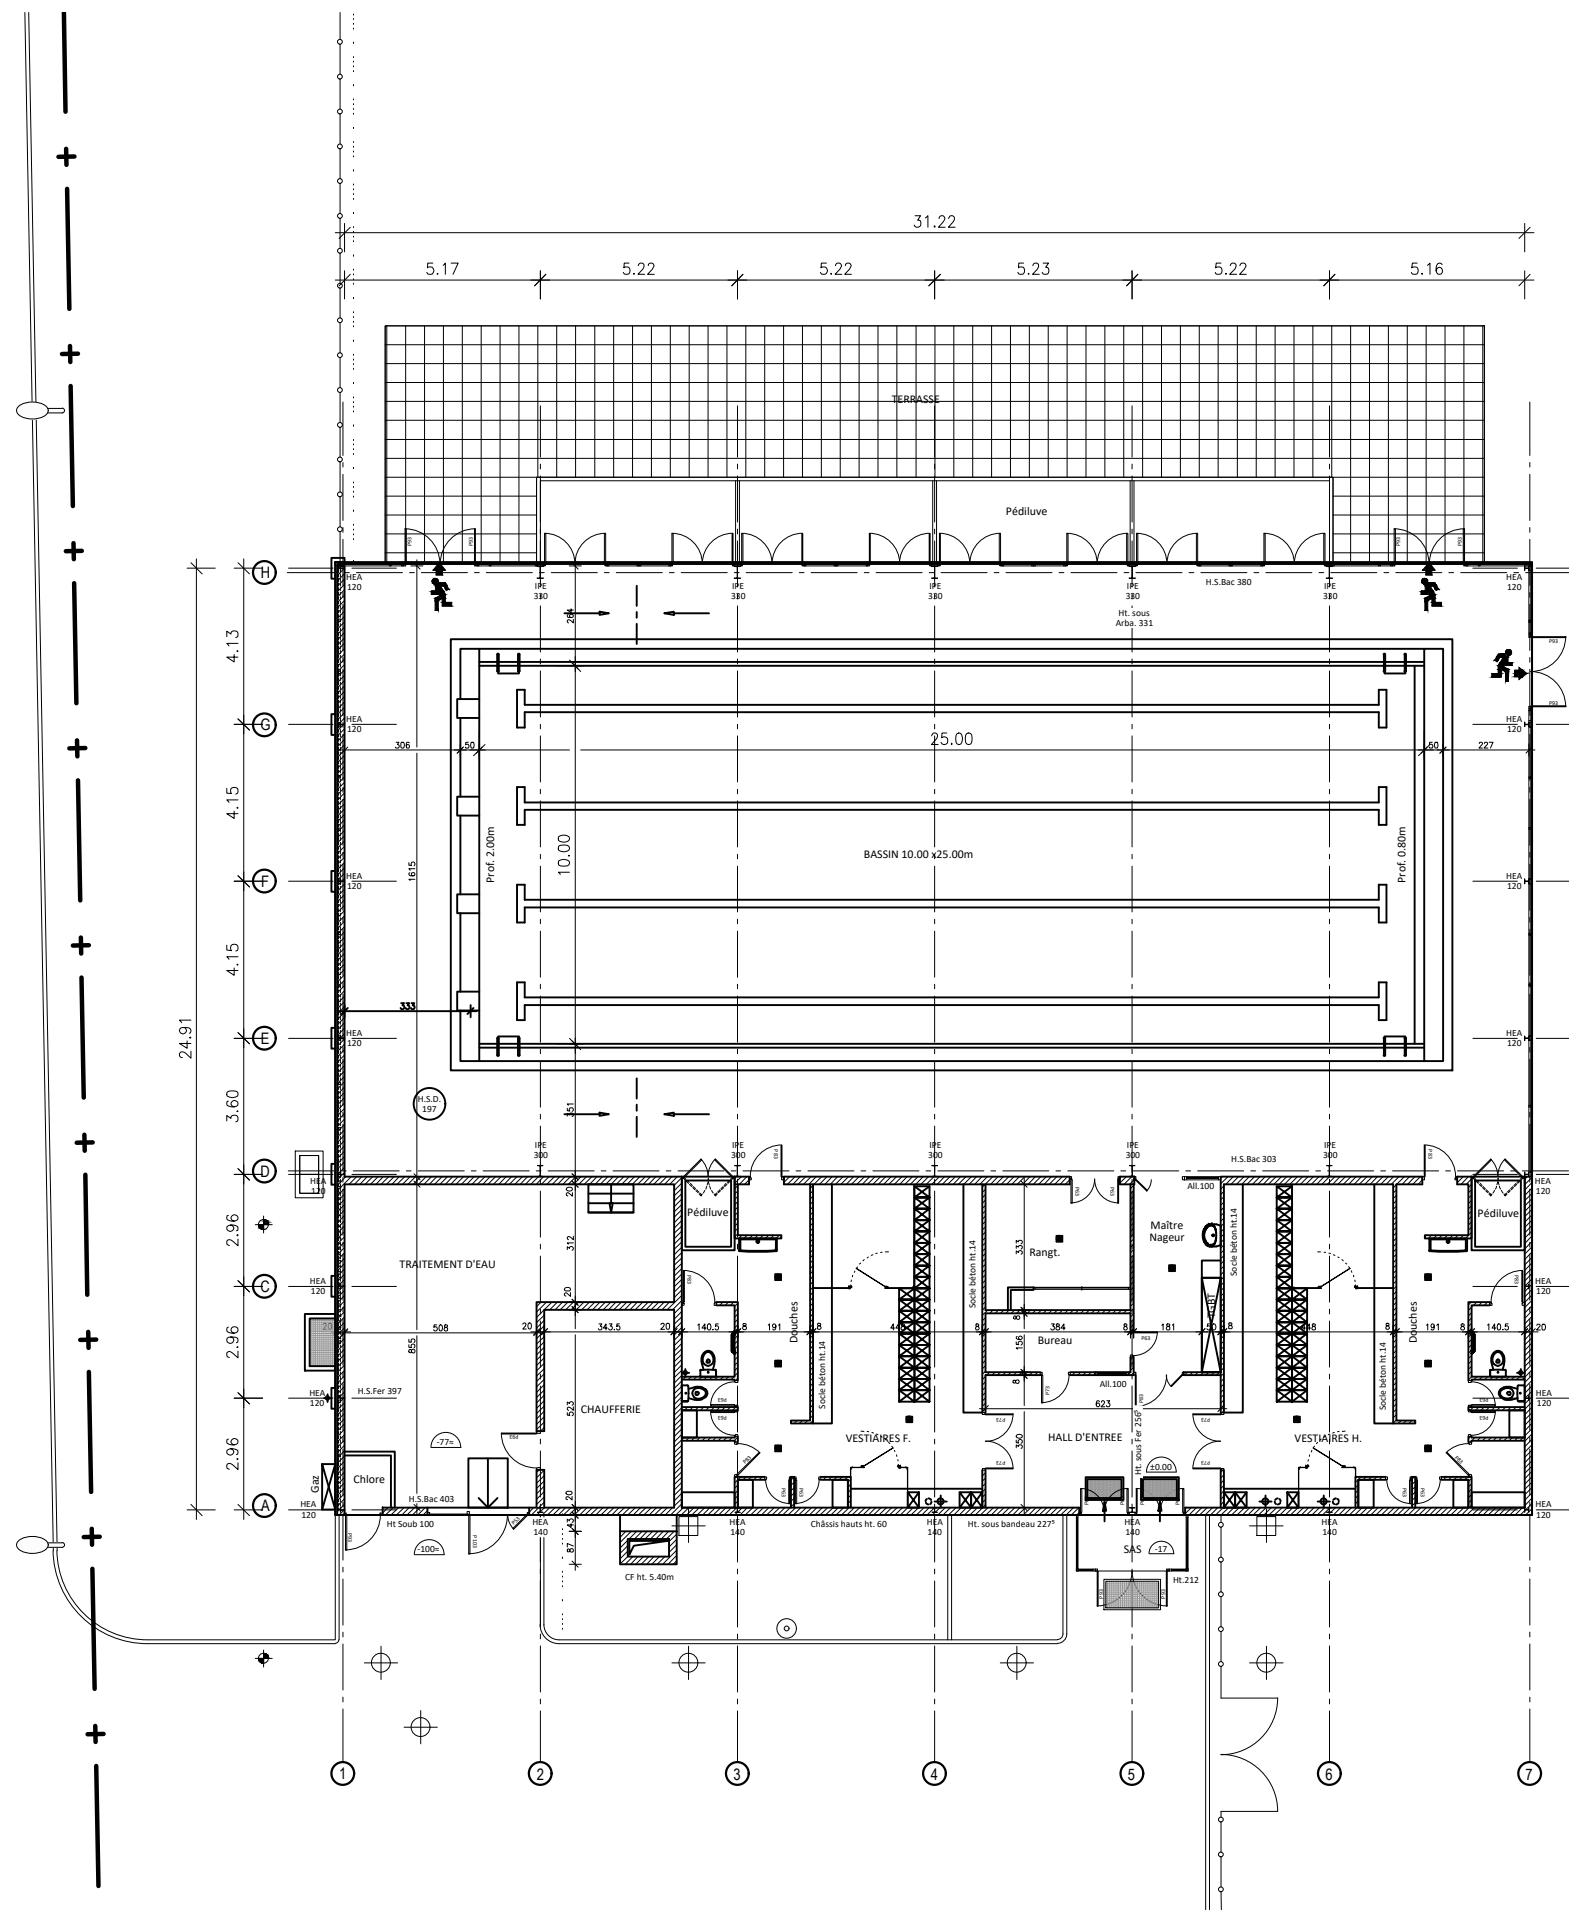

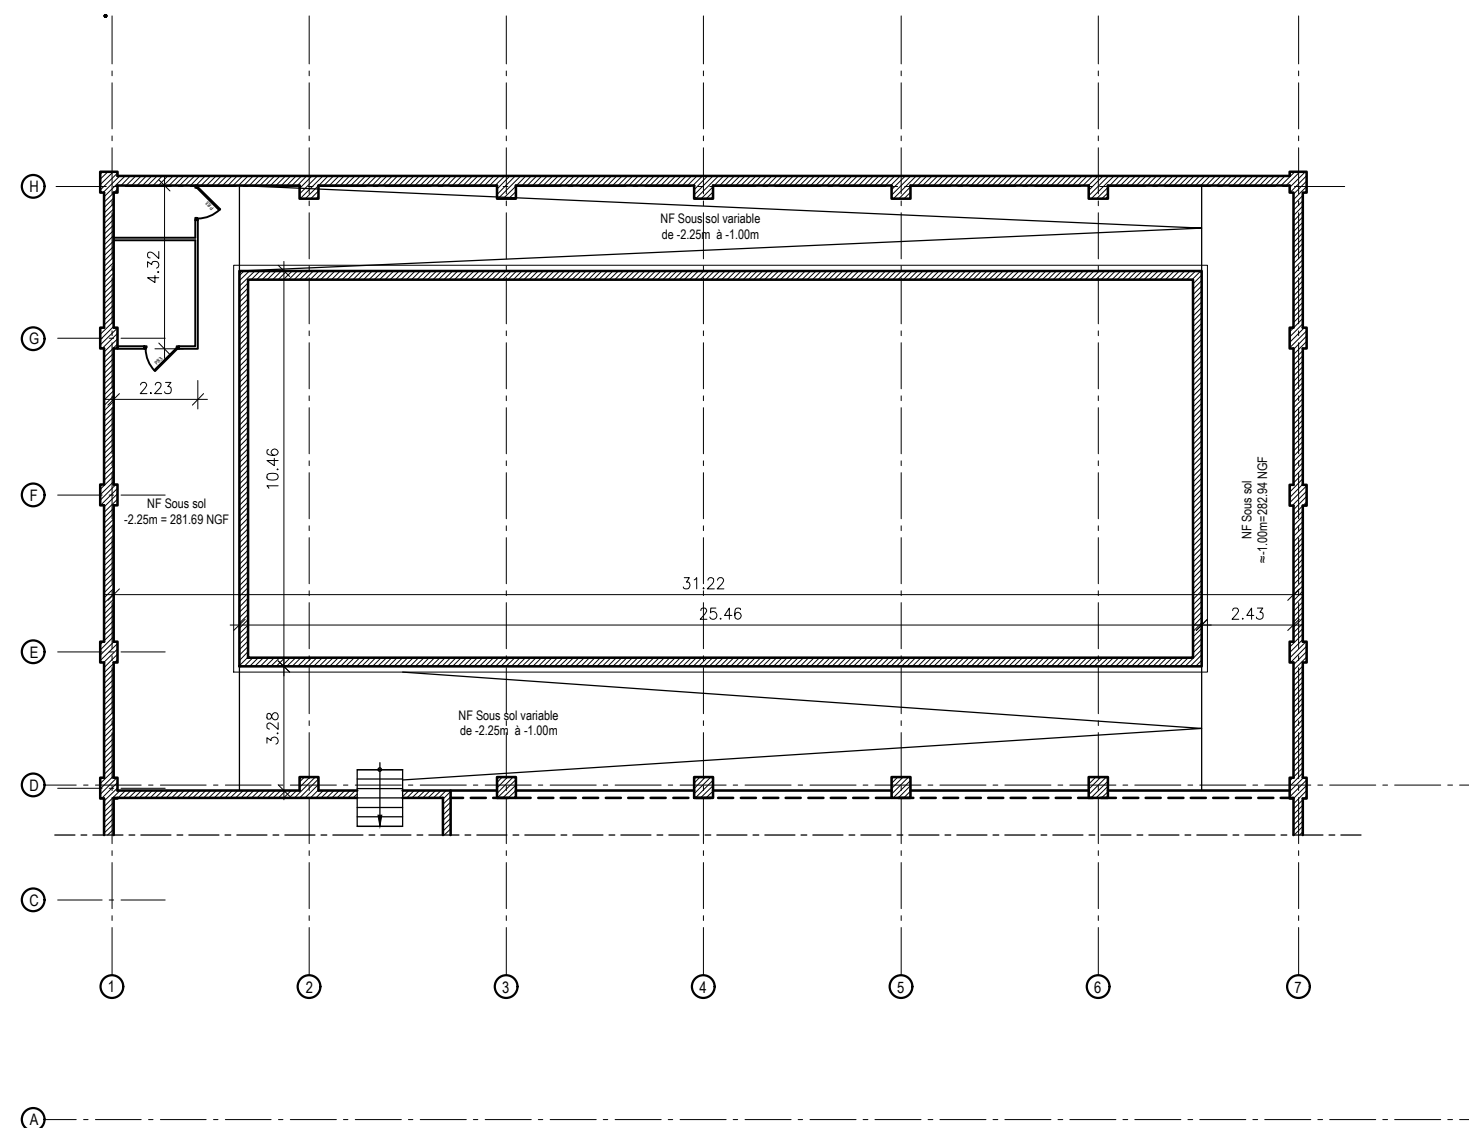

COMMUNAUTE DE COMMUNES MIRECOURT DOMPAIRE
**RENOVATION ET EXTENSION
DE LA PISCINE COMMUNAUTAIRE**

MAITRE D'OUVRAGE



ASSISTANT MAITRE D'OUVRAGE



BET TECHNIQUE



BET ACOUSTIQUE




ARCHITECTE




**PLAN SOUS SOL
ETAT EXISTANT**

Plan : 872-013-A
Phase : APD
Date : 21/09/2017
Echelle : 1/200




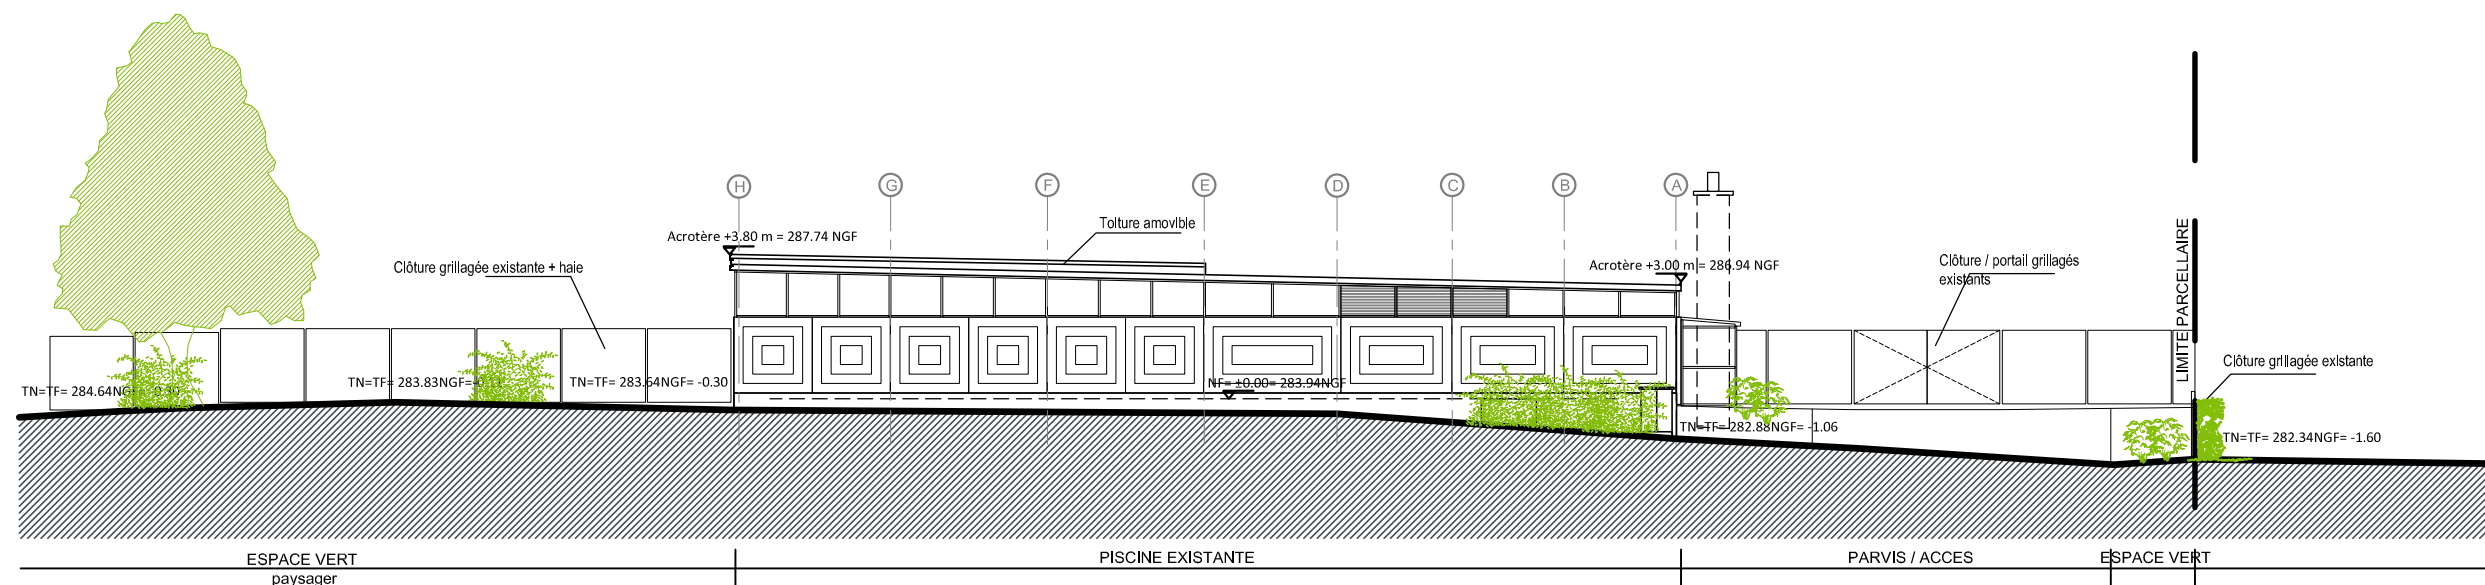


FACADE EST

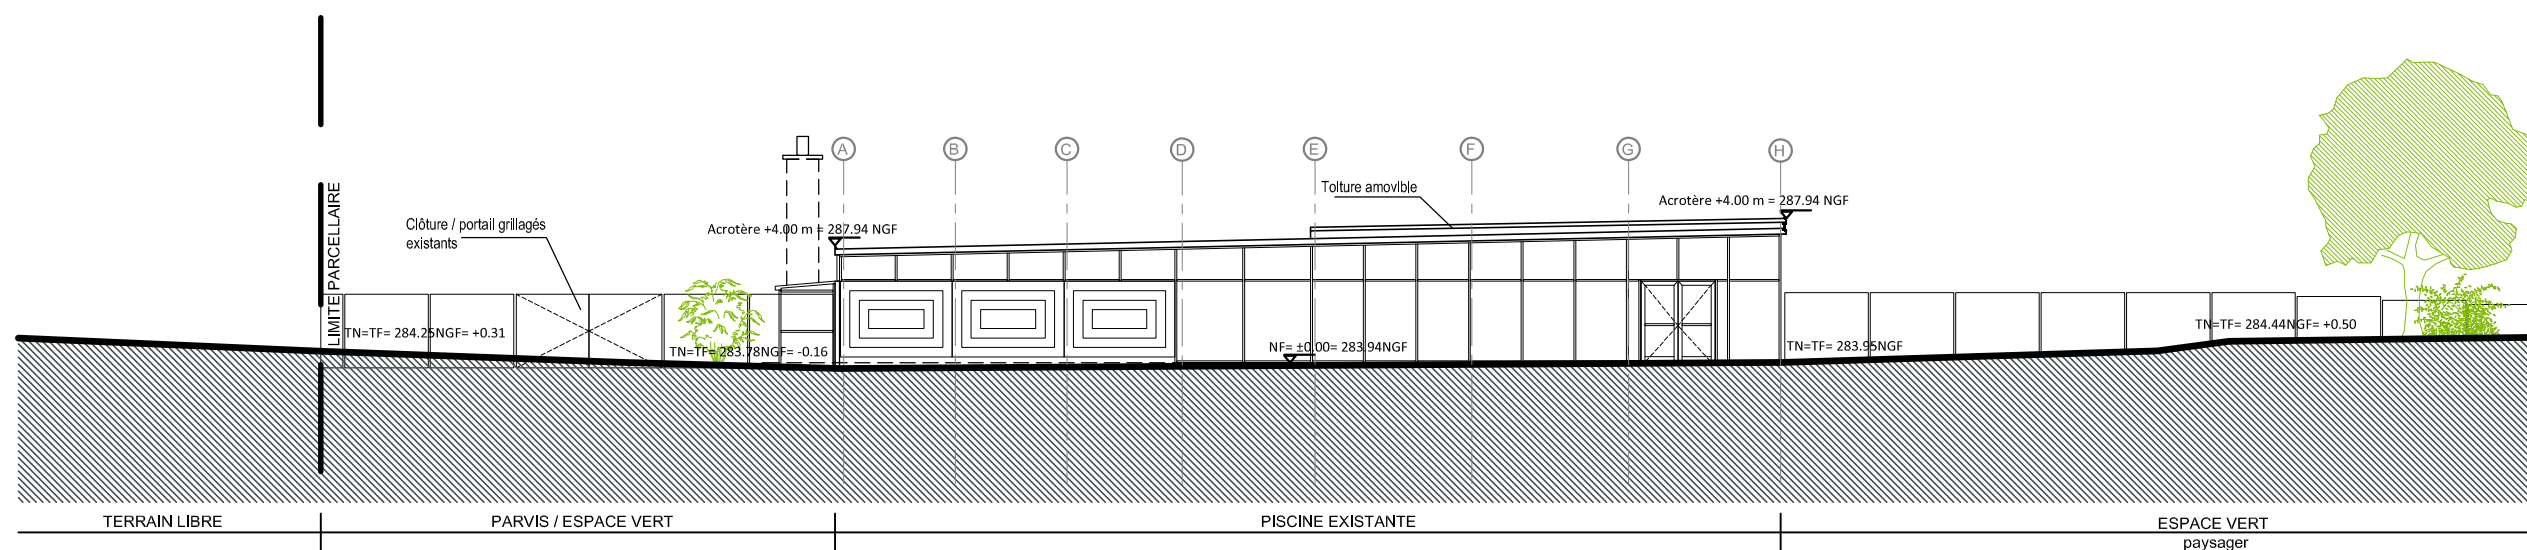

FACADE OUEST

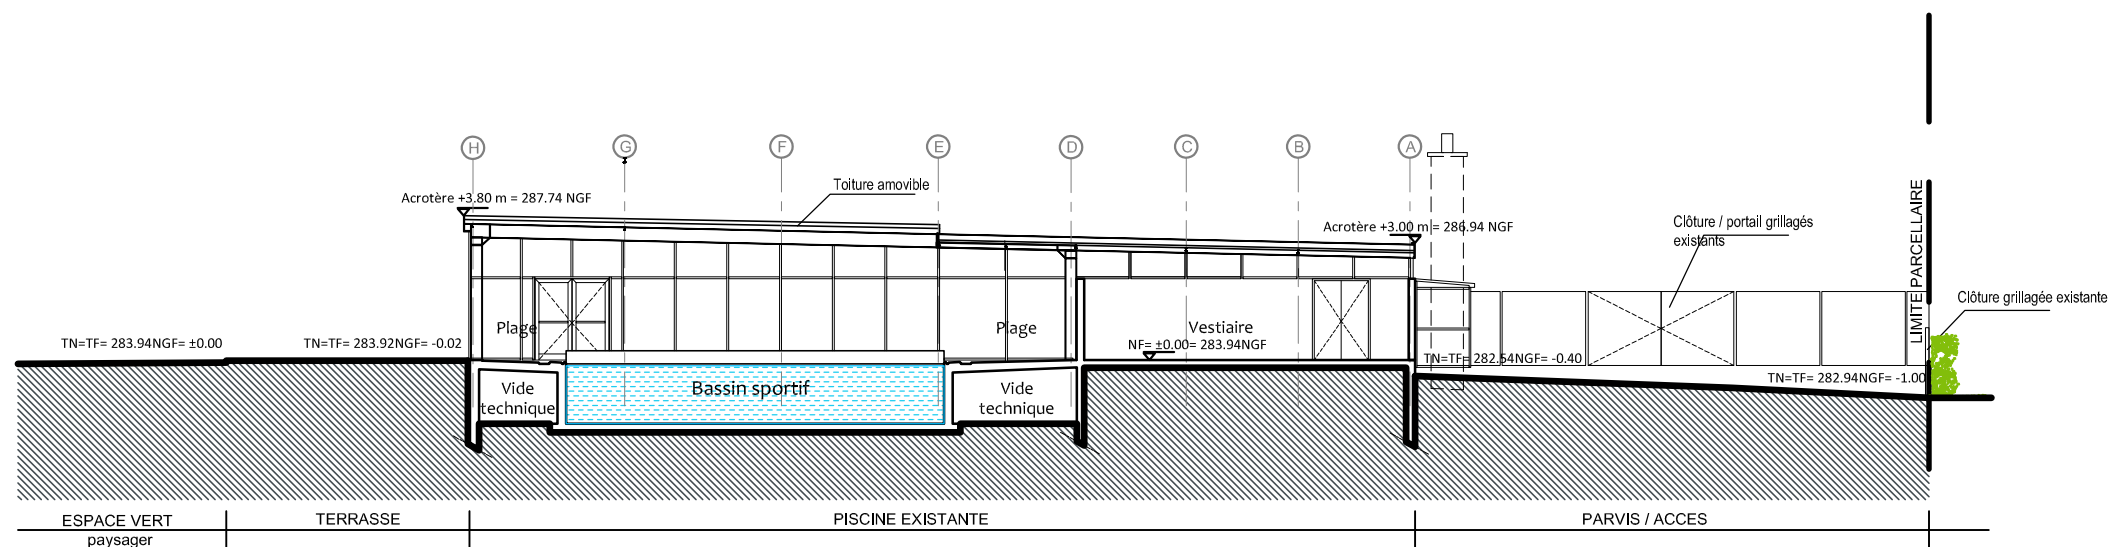



COUPE TRANSVERSALE BB

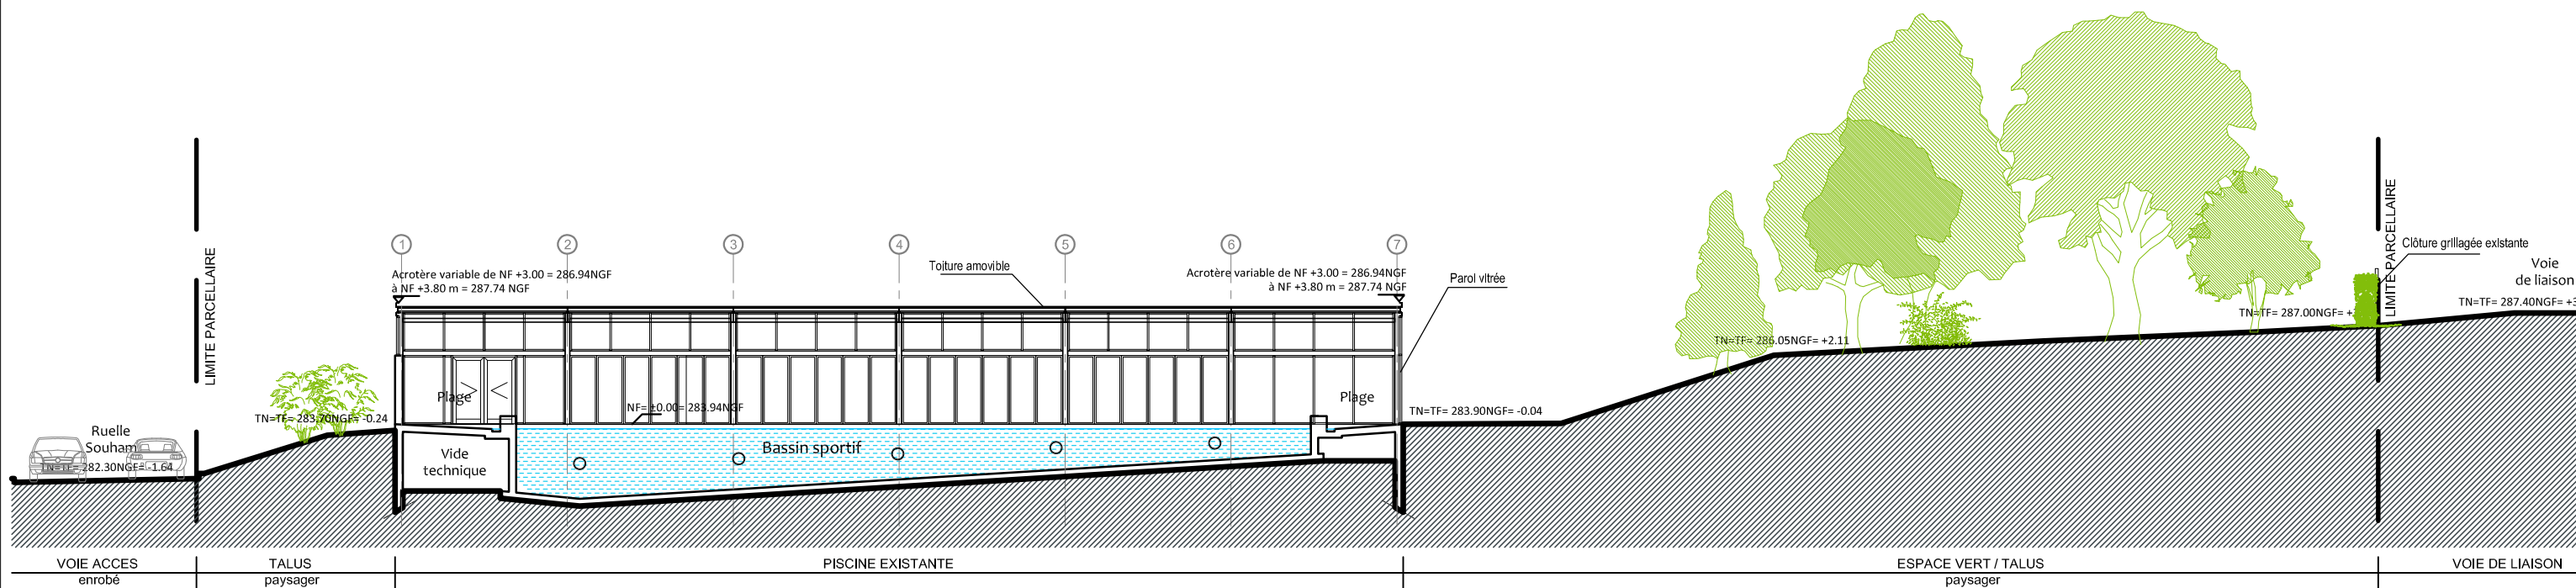

COUPE LONGITUDINALE AA




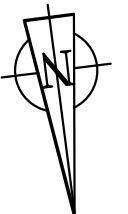


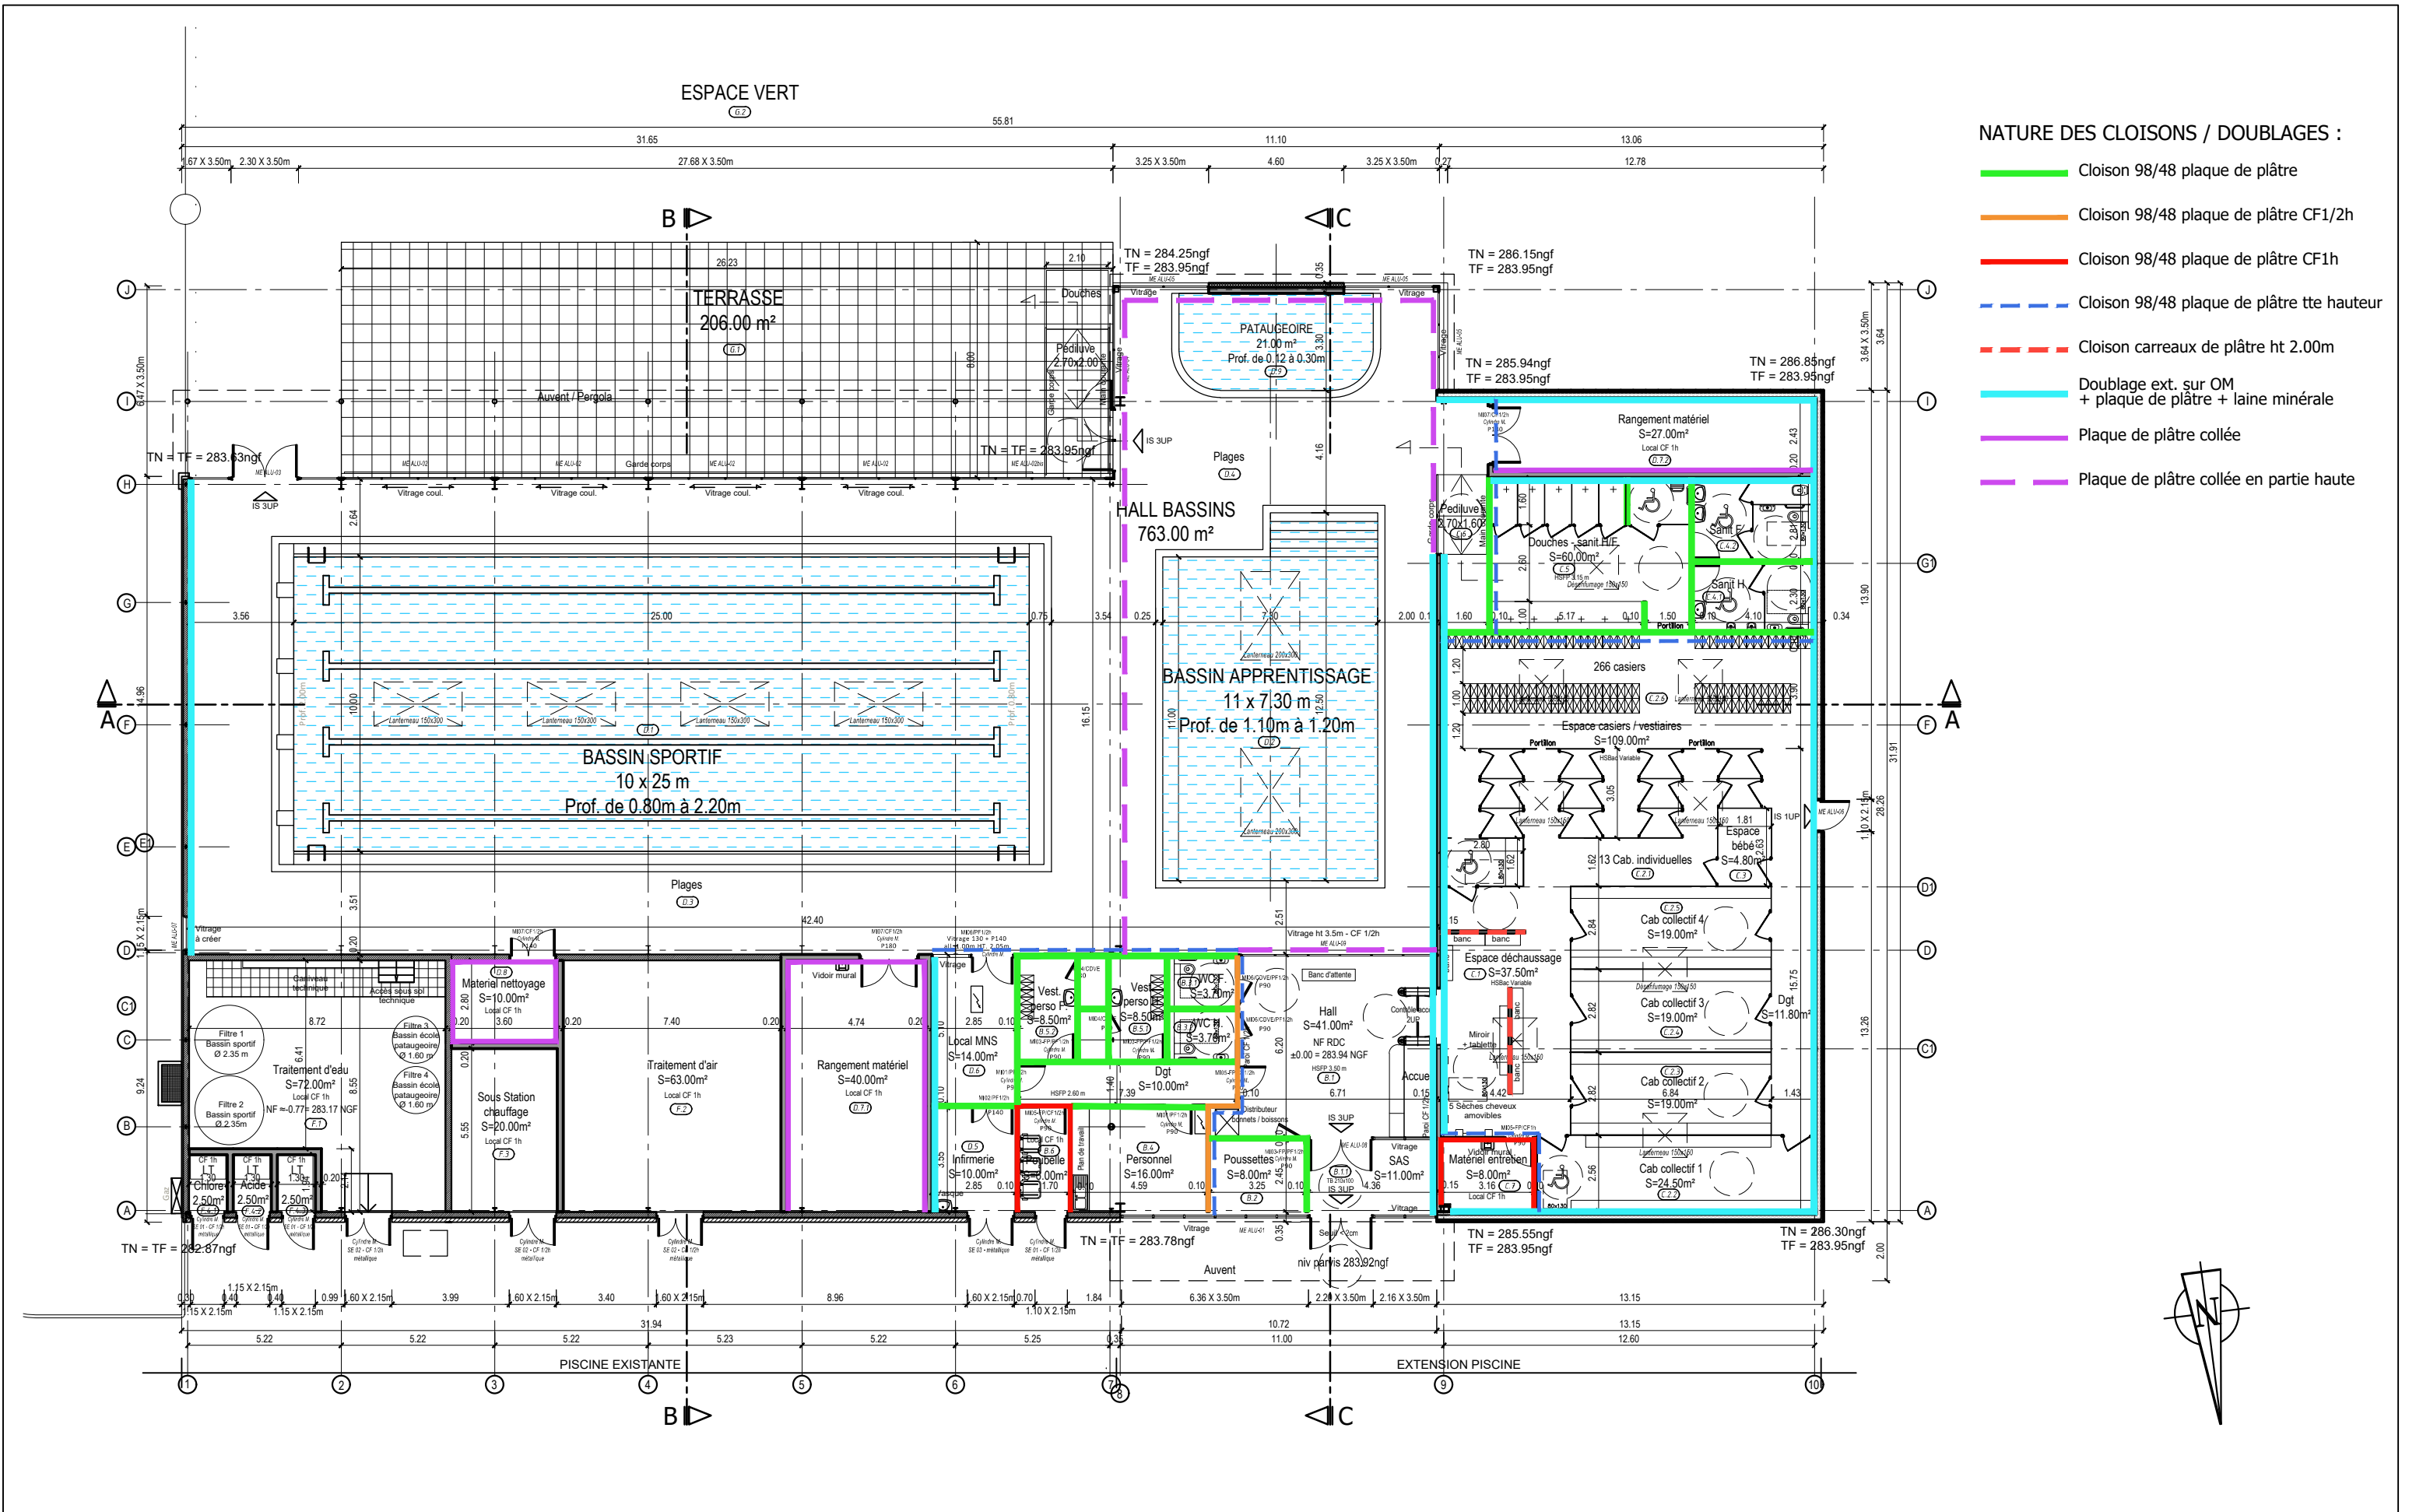

NATURE DES CLOISONS / DOUBLAGES :


- Cloison 98/48 plaque de plâtre
- Cloison 98/48 plaque de plâtre CF1/2h
- Cloison 98/48 plaque de plâtre CF1h
- Cloison 98/48 plaque de plâtre tte hauteur
- Cloison carreaux de plâtre ht 2.00m
- Doublage ext. sur OM + plaque de plâtre + laine minérale
- Plaque de plâtre collée
- Plaque de plâtre collée en partie haute

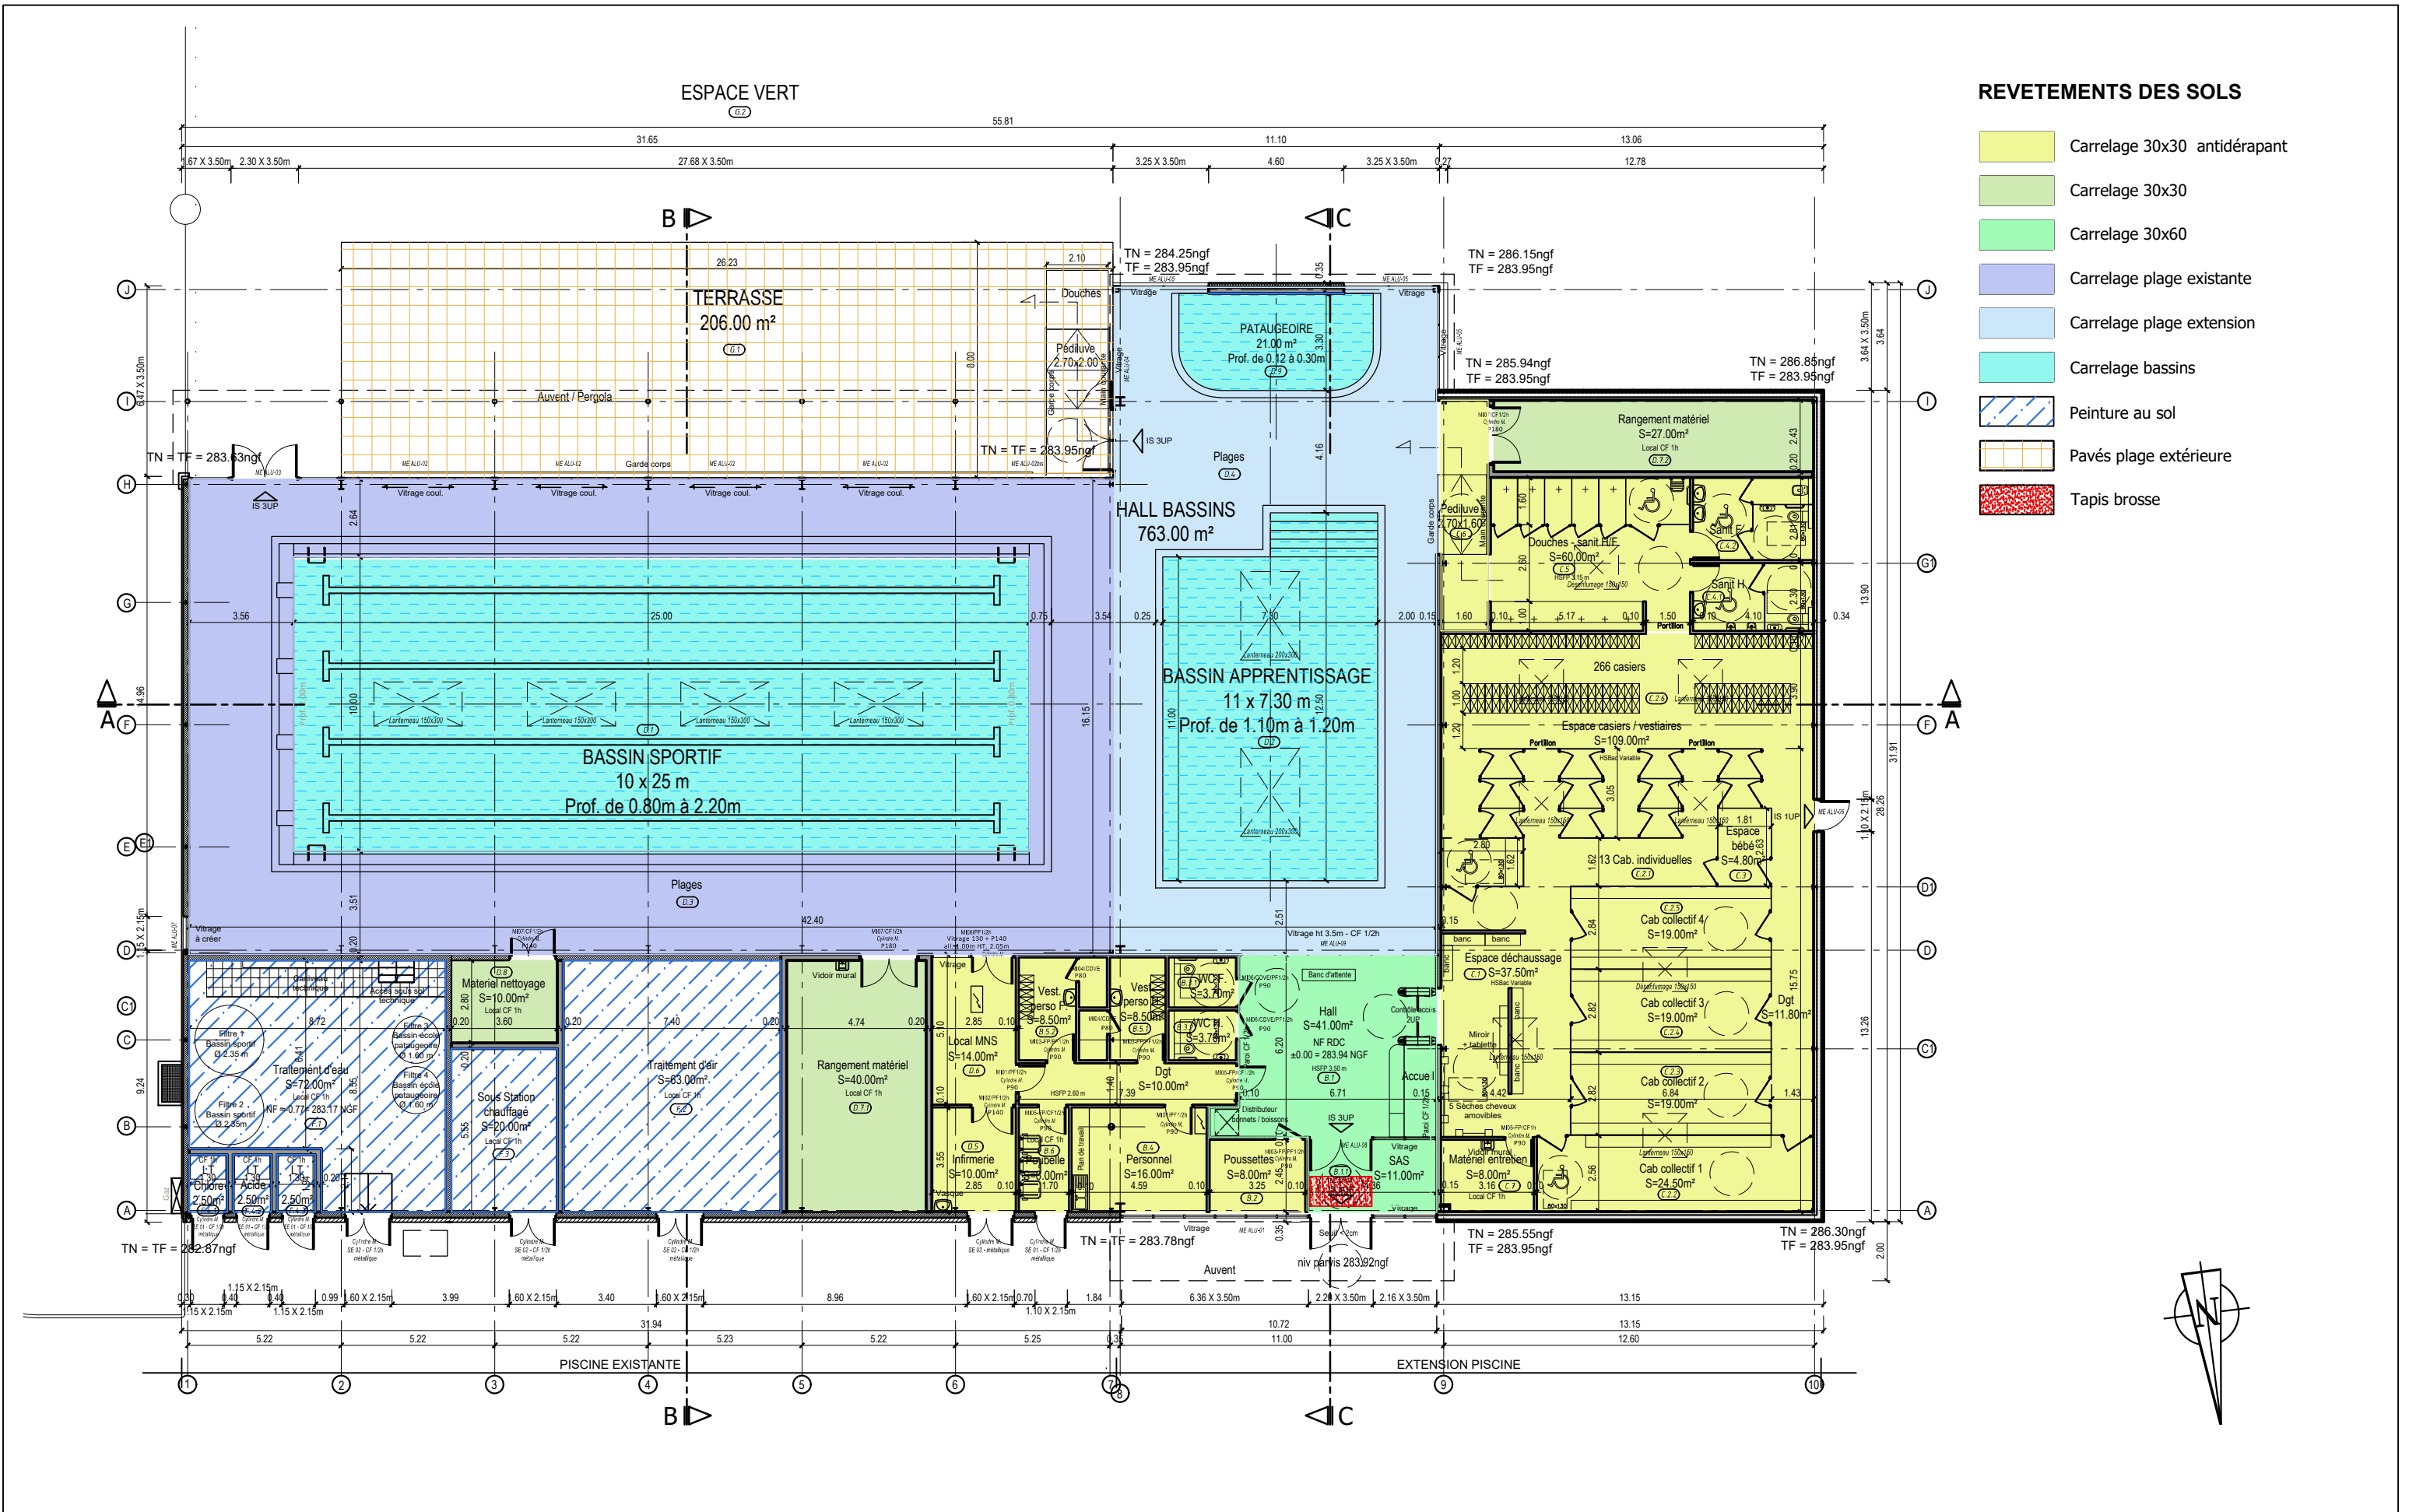

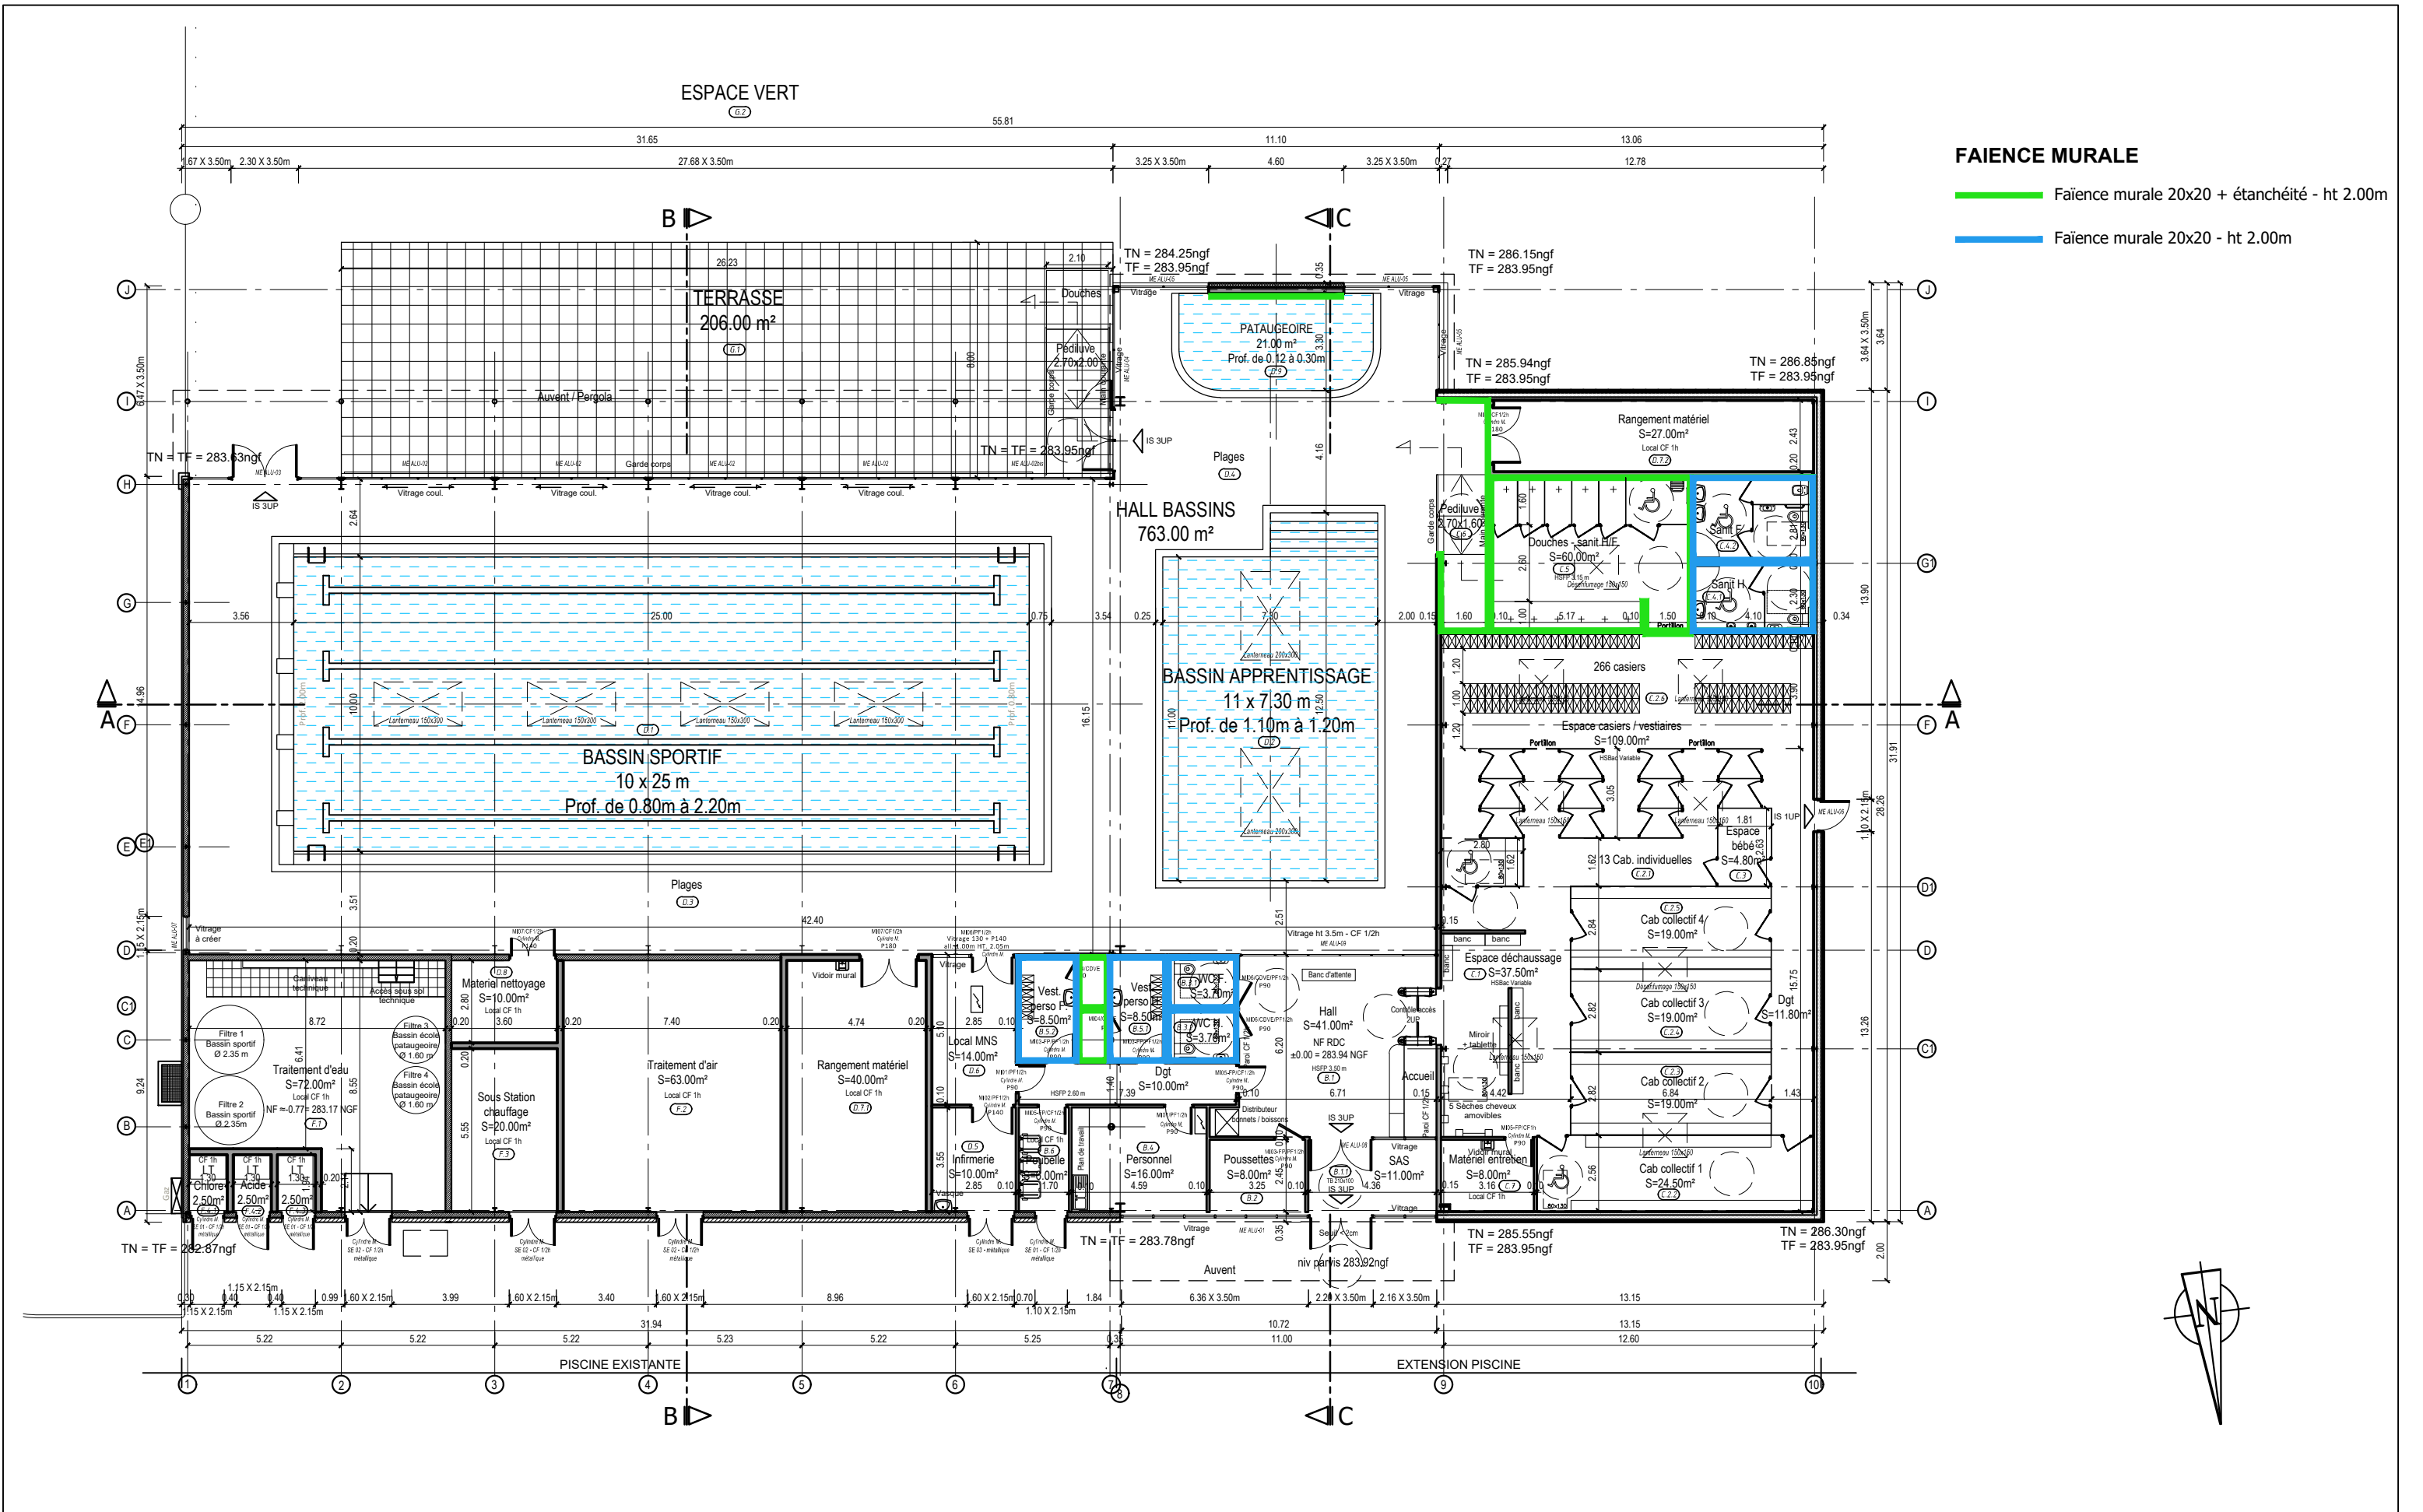


FAIENCE MURALE


- Faïence murale 20x20 + étanchéité - ht 2.00m
- Faïence murale 20x20 - ht 2.00m

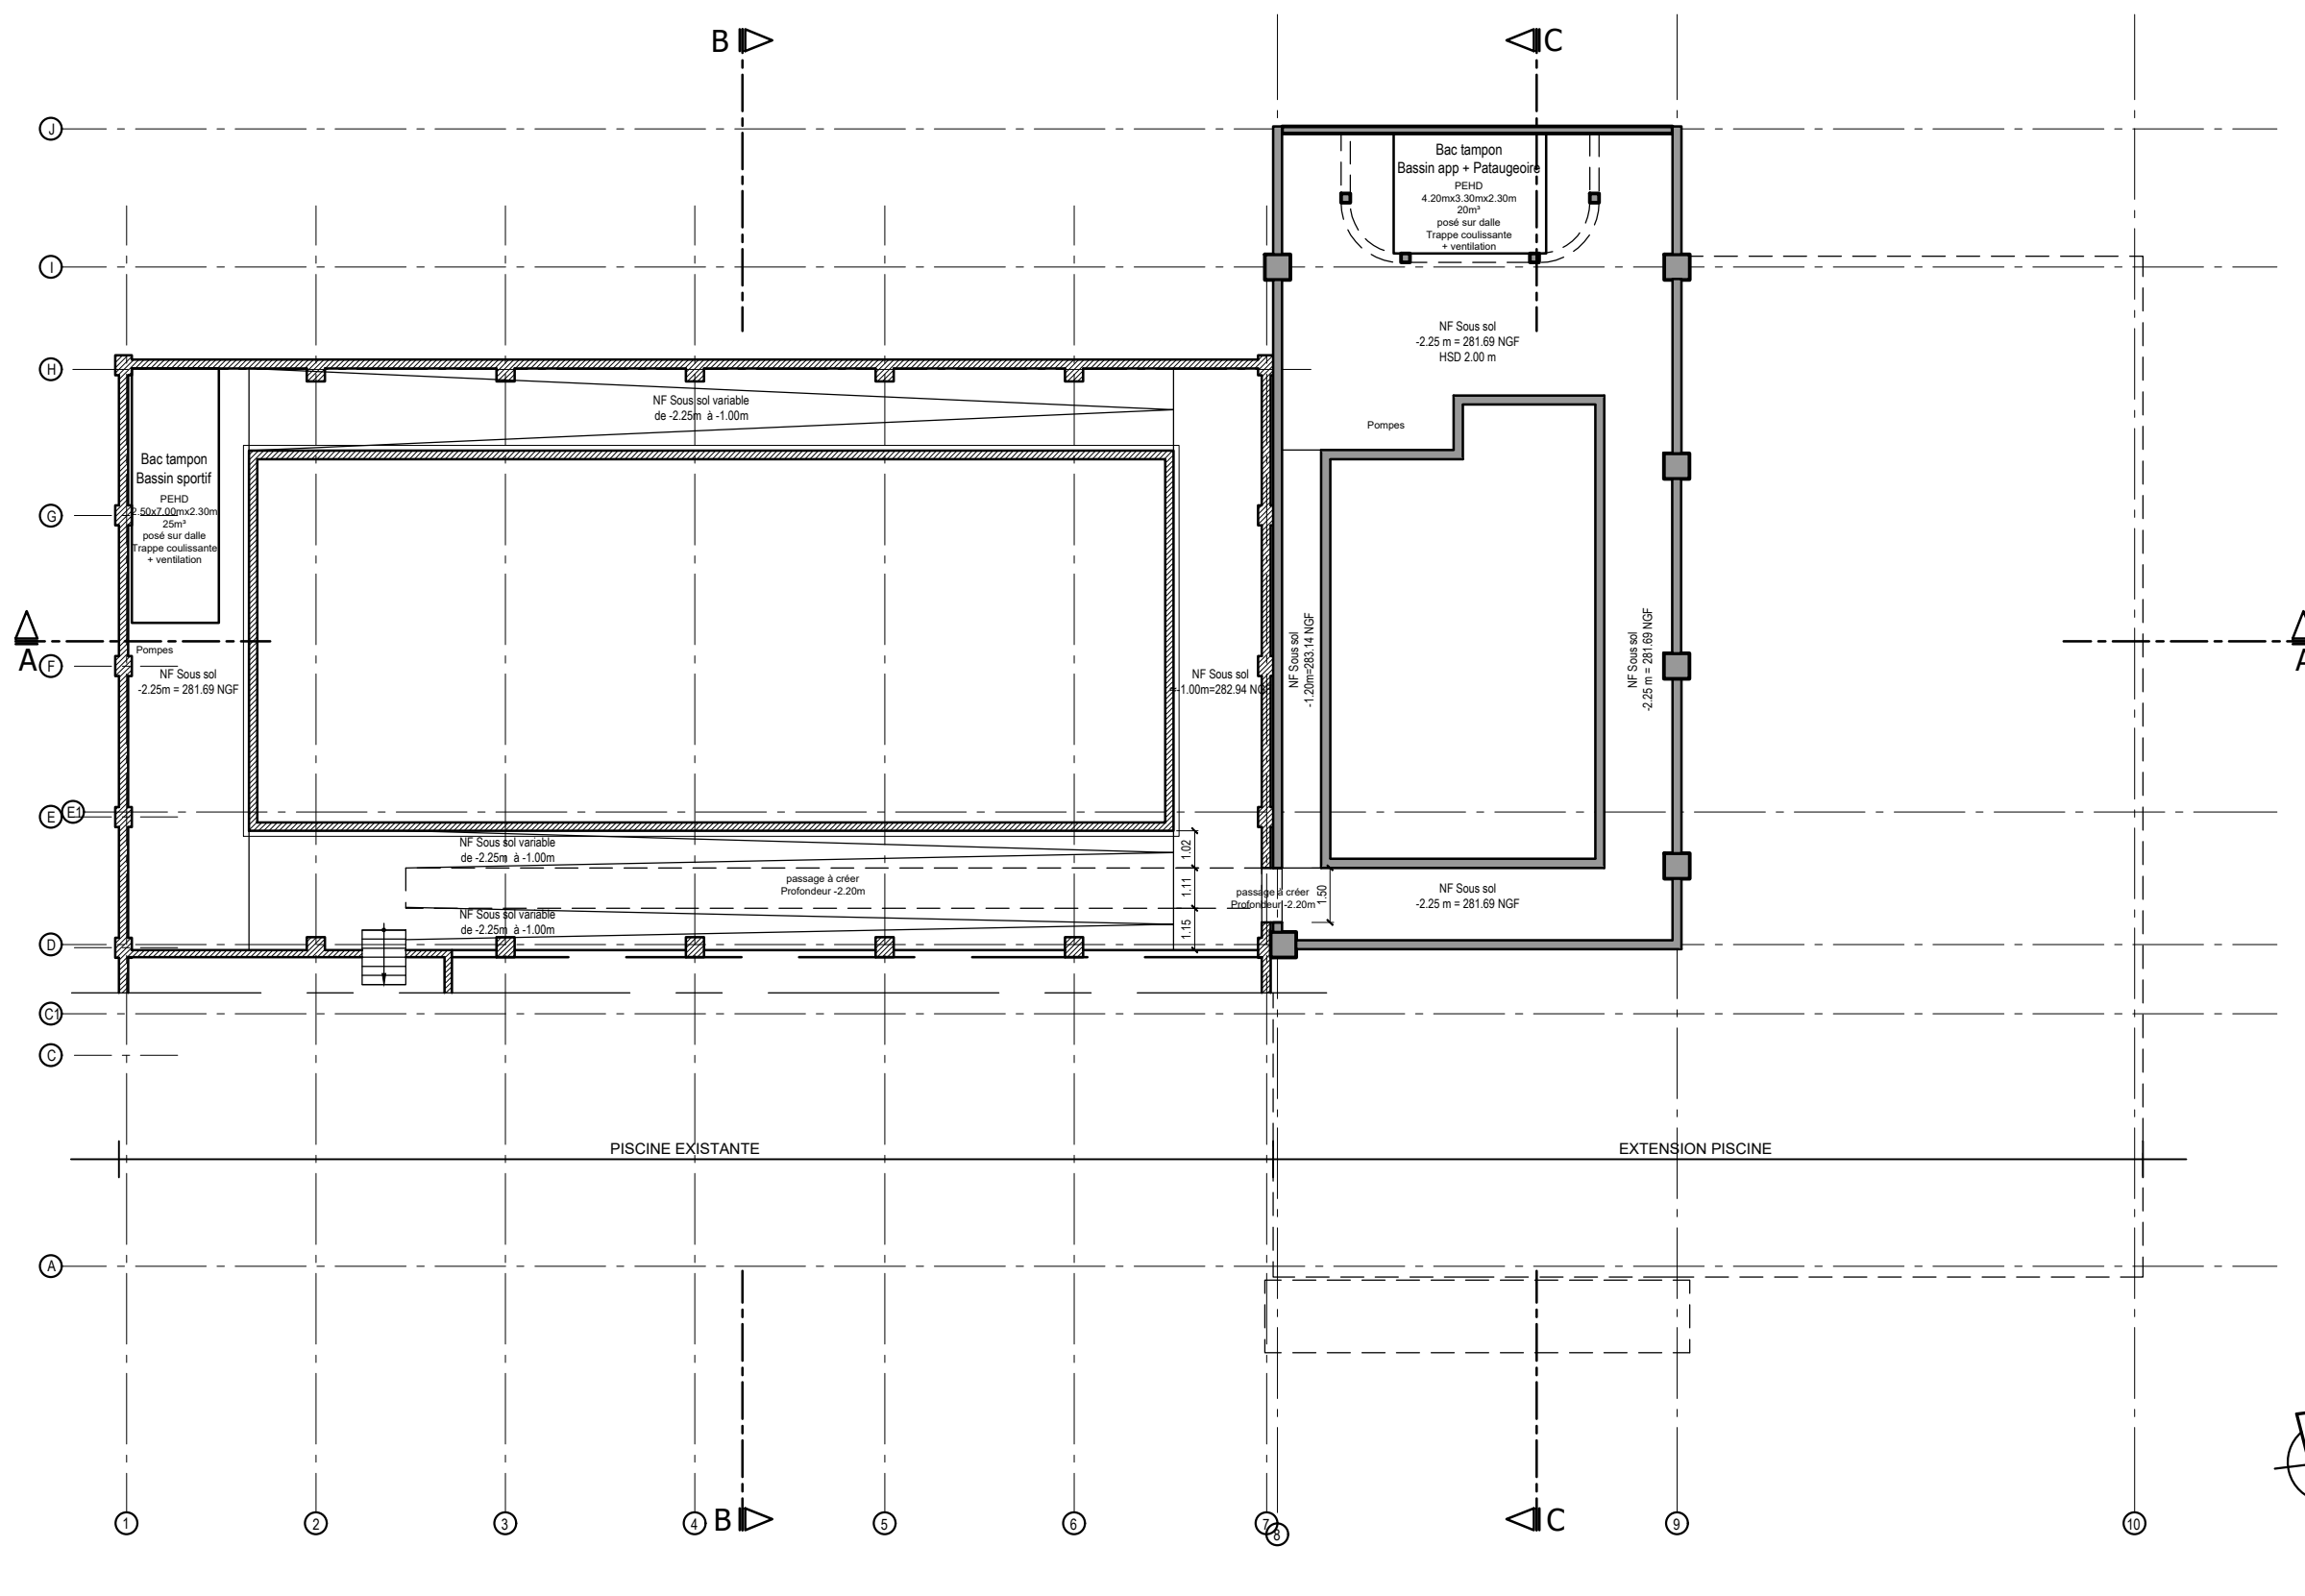




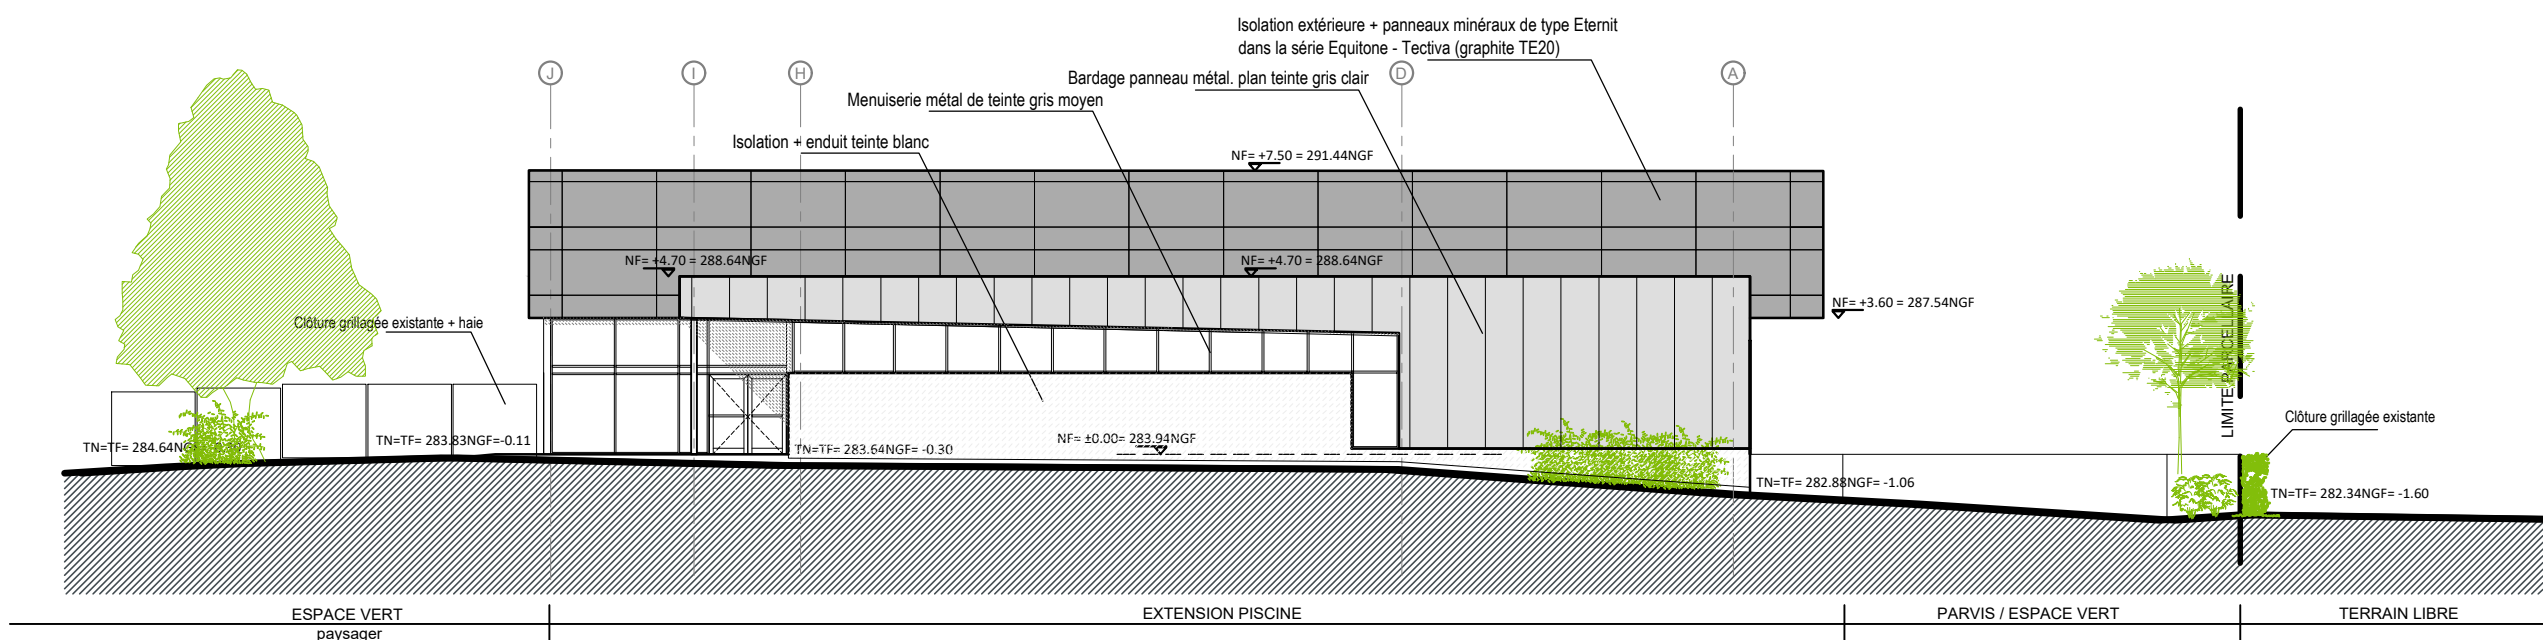


FACADE EST

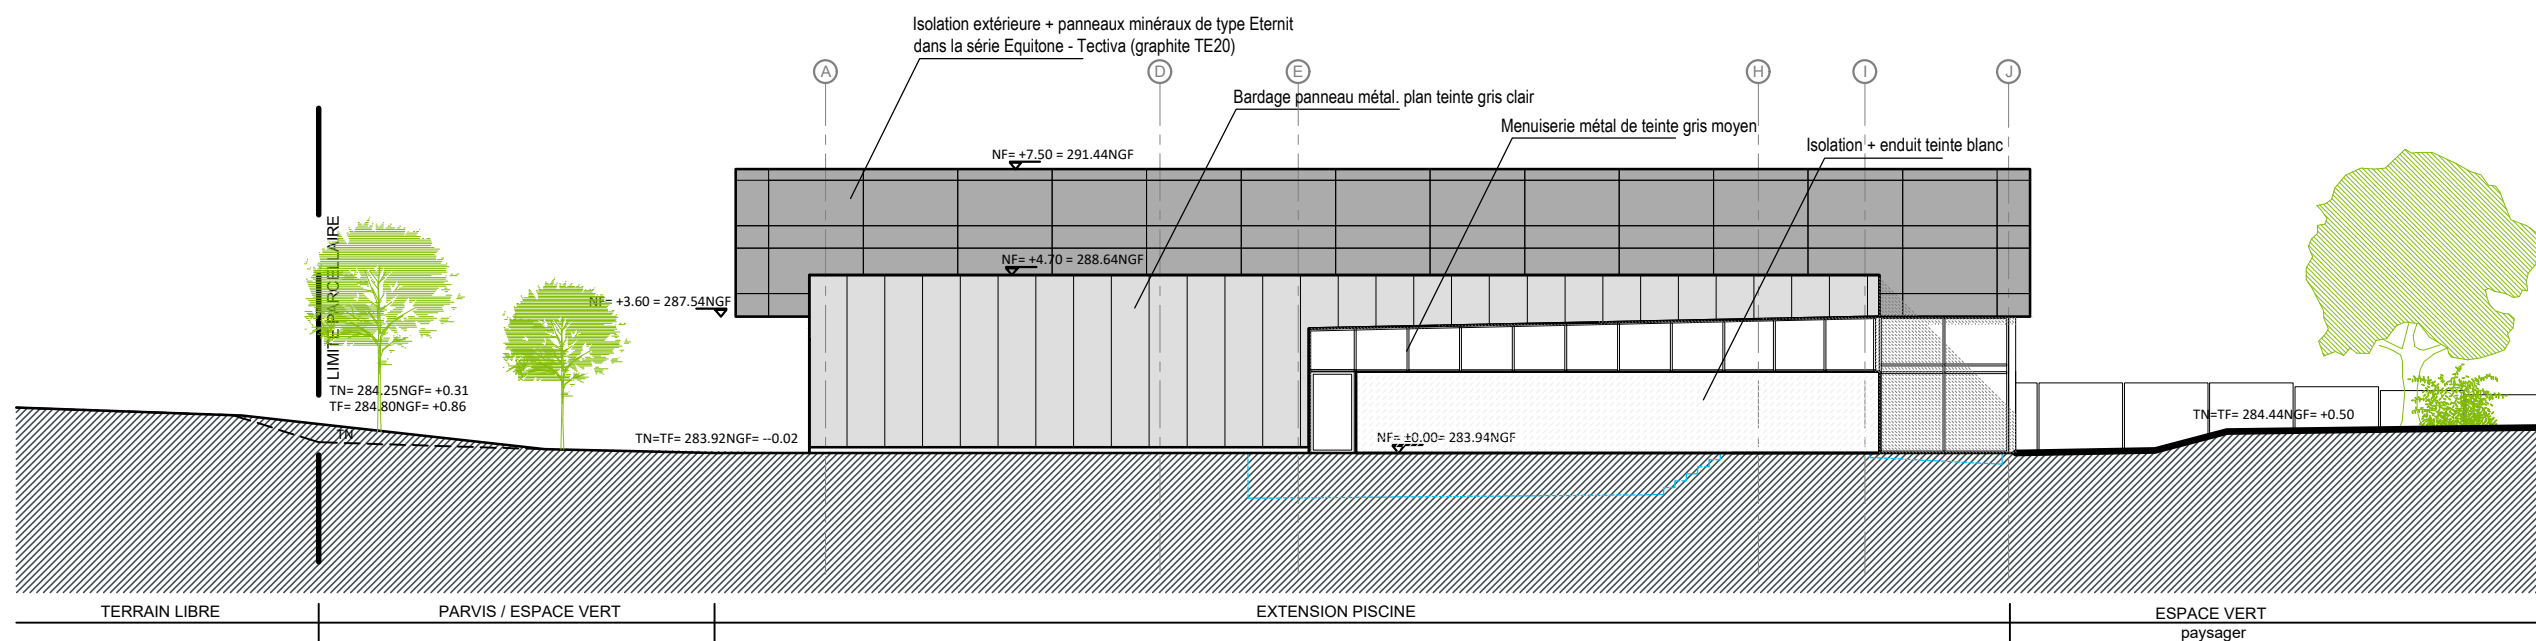


FACADE OUEST

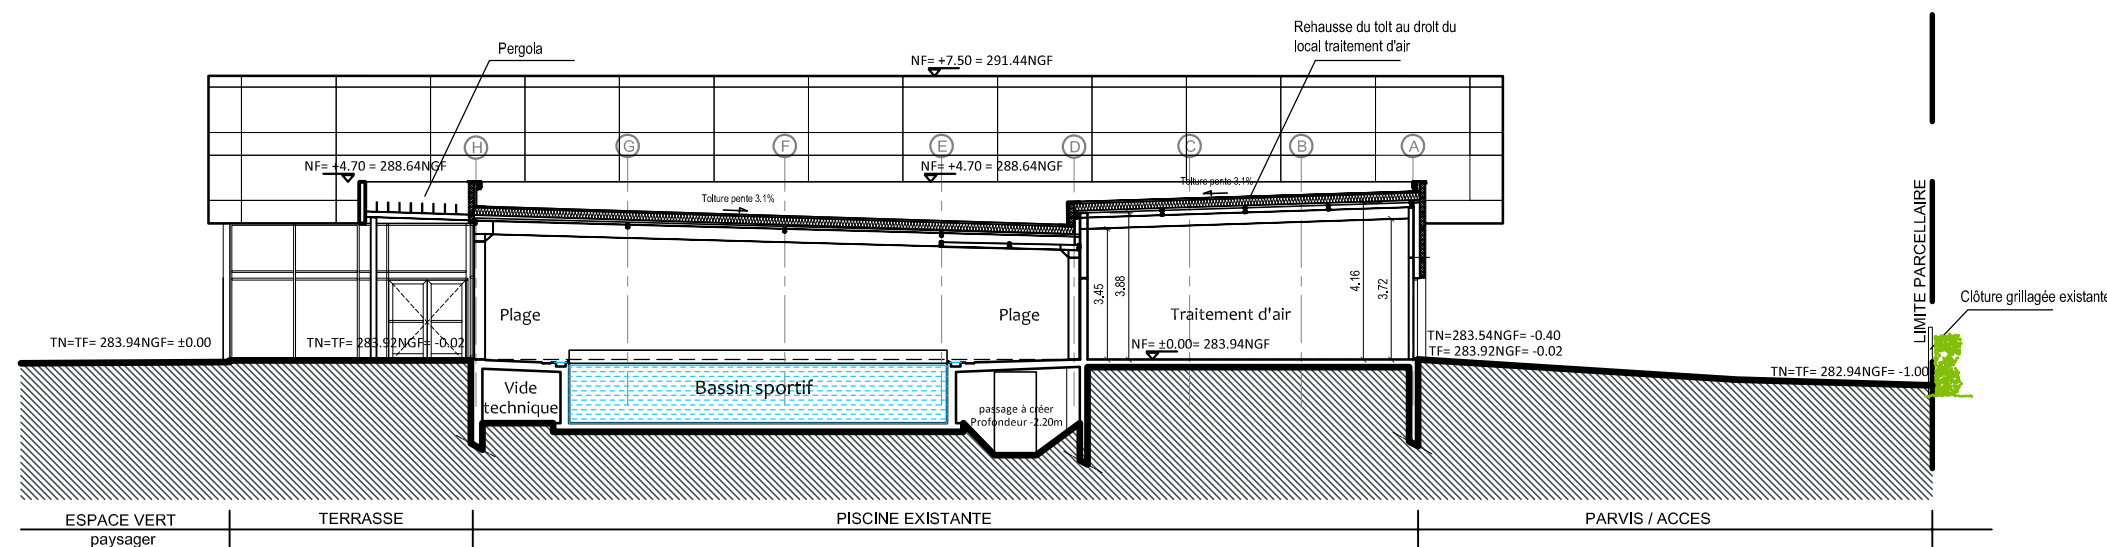

COUPE TRANSVERSALE BB

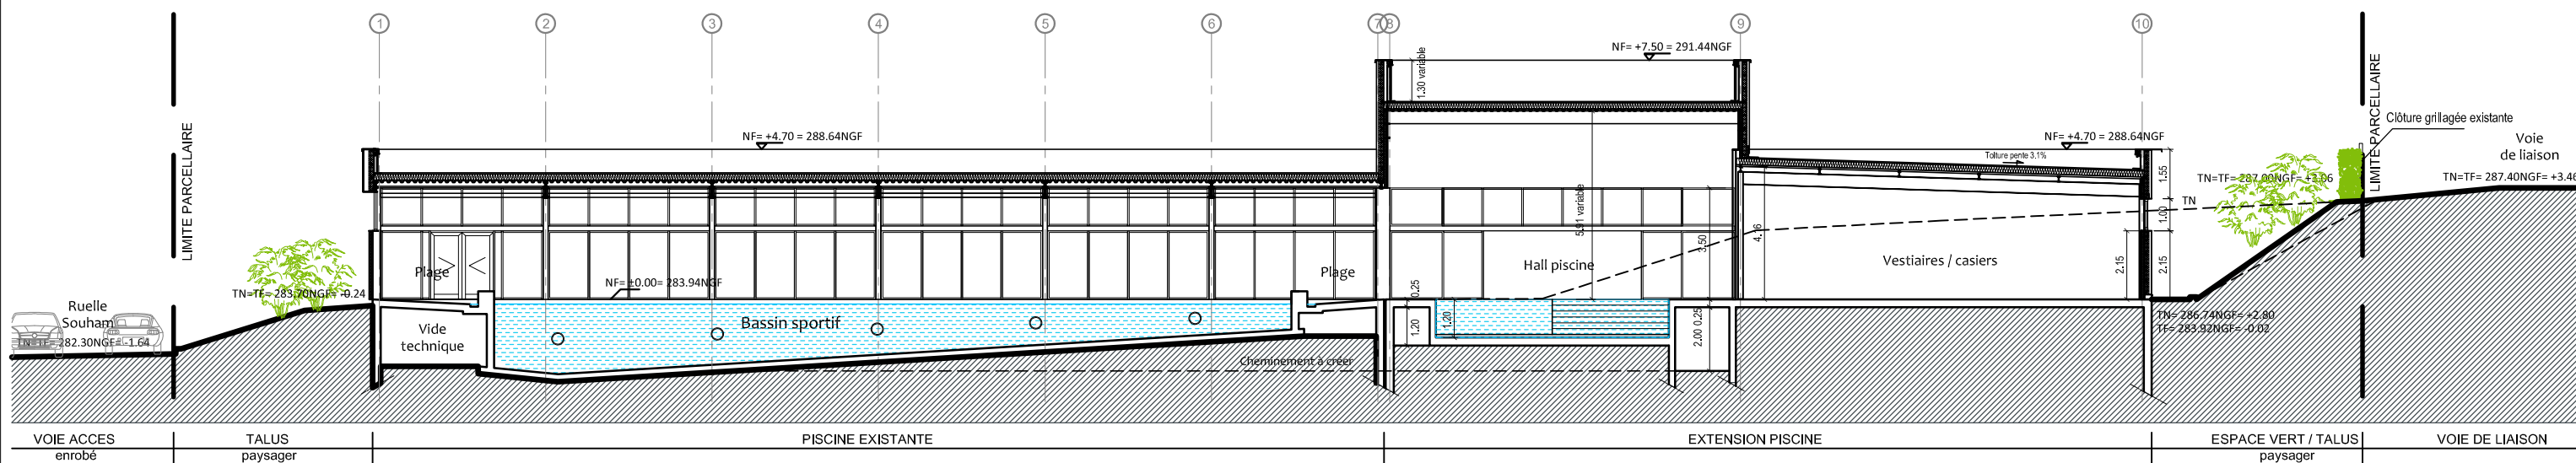

COUPE LONGITUDINALE AA

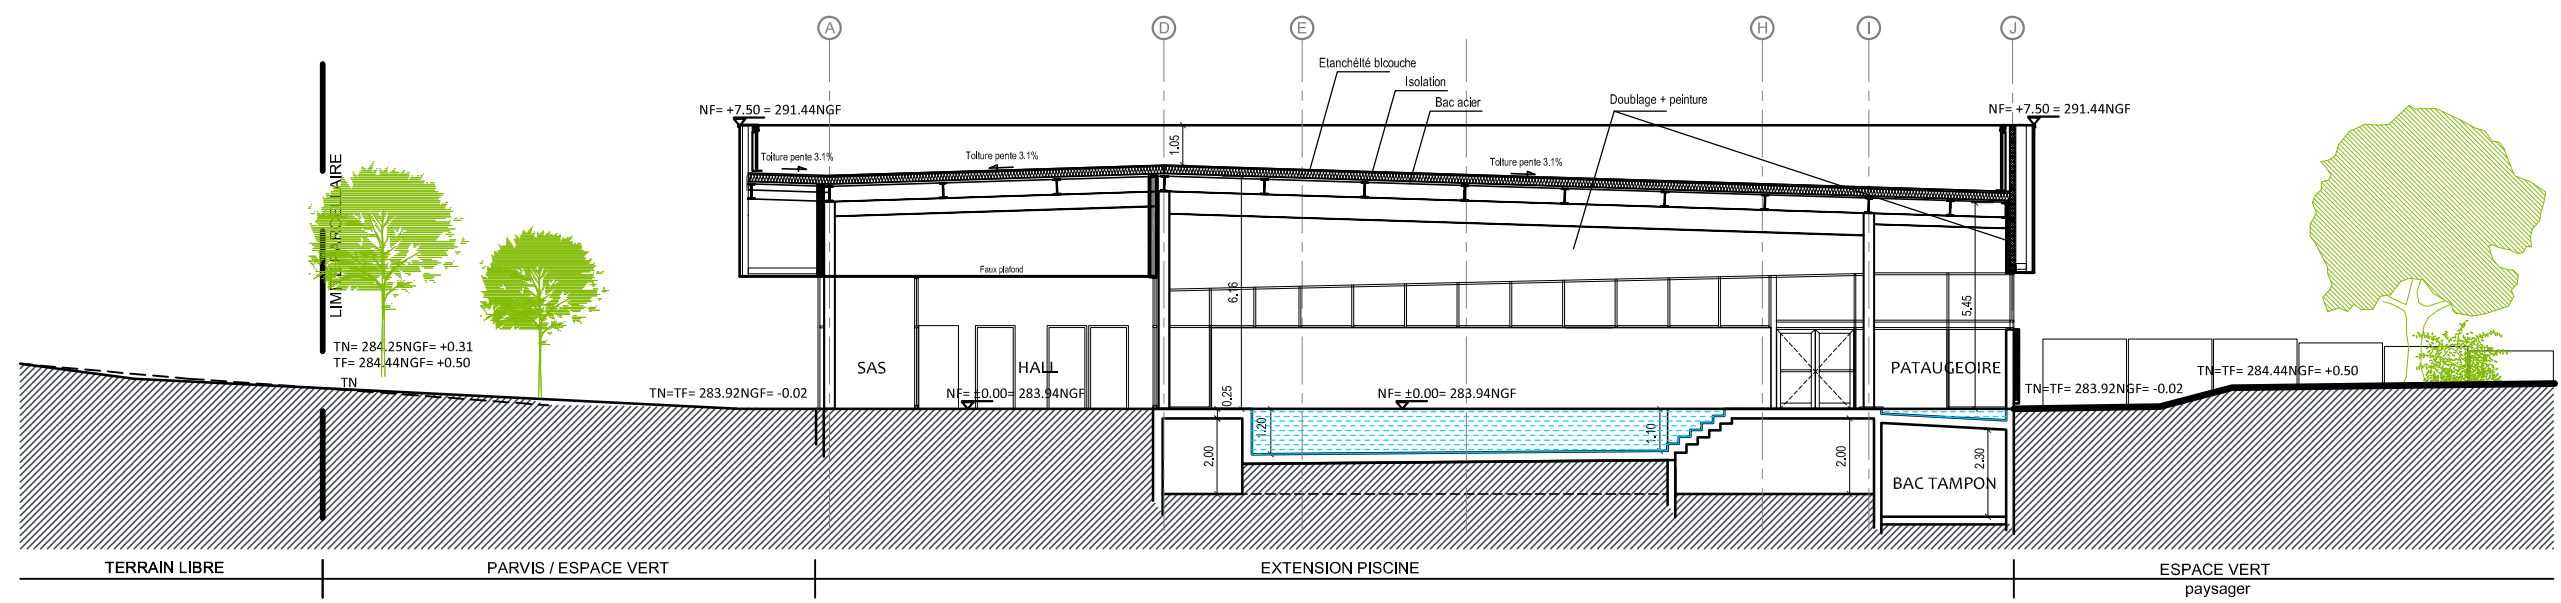

COUPE CC



COMMUNAUTE DE COMMUNES MIRECOURT DOMPAIRE
**RENOVATION ET EXTENSION
DE LA PISCINE COMMUNAUTAIRE**

MAITRE D'OUVRAGE



ASSISTANT MAITRE D'OUVRAGE



BET TECHNIQUE



BET ACOUSTIQUE



ARCHITECTE



**PERSPECTIVE
SUR FACADE PRINCIPALE**

Plan : 872-070-D
Phase : APD

Date : 21/09/2017
Echelle : .



PERSPECTIVE SUR ANGLE SUD-EST



PERSPECTIVE SUR FACADE ARRIERE